

KOKOUKSEN LAILLISUUS JA PÄÄTÖSVALTAISUUS

Päätös:

PÖYTÄKIRJANTARKASTAJIEN VALINTA

Tekninen lautakunta valitsee kaksi jäsentä pöytäkirjantarkastajiksi. Pöytäkirja tarkastetaan keskiviikkona 14.6.2017.

Tarkastusvuorossa ovat Jaakko Nummela ja Bo-Göran Södergård.

Teknisen lautakunnan päätös:

ESITYSLISTAN HYVÄKSYMINEN

Teknisen johtajan ehdotus:

Tekninen lautakunta hyväksyy esityslistan esitetyn muotoisena.

Teknisen lautakunnan päätös:

ILMOITUSASIAT

(BN/AJM)

- Teknisen johtajan päätöspöytäkirja 9.5. - 1.6.2017.
- Tierakennusmestarin päätöspöytäkirja 9.5. - 1.6.2017.
- Vt. rakennustarkastajan päätöspöytäkirja 19.5.2017. Vt. rakennustarkastajan ilmoitukset 1.1. – 19.5.2017. Henkilöstöjohtajan päätös 12.5.2017 työkokemuslisän myöntämisestä sihteerille sekä ammattialalisän myöntämisestä työnjohtajalle. Lålbyn kaatopaikan yhteenveto vuoden 2016 pakollisesta tarkkailuohjelmasta; Ahma Ympäristö Oy. Vaasan hallinto-oikeuden päätös 9.5.2017; valitus CPC Finlandin tuulivoimalaitoksille myönnettyistä rakennusluvista.

Teknisen johtajan ehdotus:

Ilmoitusasiat merkitään tiedoksi.

Teknisen lautakunnan päätös:

TEKNISKA DIREKTÖRENS BESLUTSPROTOKOLL / TEKNISEN PÄÄLLIKÖN PÄÄTÖSPÖYTÄKIRJAT

Följande beslut jämte besvärundersökning är framlagda till allmänt påseende fredagen den 16 juni 2017 på tekniska centralens kansli, Lappfjärdsvägen 8. /

Seuraavat päätökset sekä valitusosoitus ovat yleisesti nähtävillä perjantaina 16 kesäkuuta 2017 teknisen keskuksen kansliassa, Lapväärtintie 8.

TEKNISKA DIREKTÖRENS BESLUT/ TEKNISEN JOHTAJAN PÄÄTÖKSET 09.05 – 01.06.2017

- § 43 Anhållan om reseförordnande till FinnClean mässan.
Anomus matkamääräyksestä FinnClean-messuihin.
- § 44 Val av planerare för detaljplaneändring i stadsdel 4 kvarter 482.
Kaupunginosassa 4 kortteli 482 asemakaavamuutoksen suunnittelijan valinta.
- § 45 Anhållan om arbetsledigt utan lön; Lindell Stefan
Anomus palkattomasta työvapaasta; Lindell Stefan.
- § 46 Undersökning/kartläggning av förorenad mark.
Pilaantuneiden maiden tutkimus/kartoitus.
- § 47 Slipning, lackering och målning av golv vid Kristinestads Högstadium .
Kristinestads Högstadium- koulun lattian hiominen, lakkaaminen, maalaaminen.
- § 48 Anhållan om oavlönad arbetsledighet; Santamäki Elisabeth.
Anomus palkattomasta työvapaasta; Santamäki Elisabeth.
- § 49 Överföring av arrenderätt; Huikku-Tuulivoima.
Vuokrasopimuksen siirtäminen; Huikku-Tuulivoima.
- § 50 Anhållan om arbetsledigt utan lön; Forsman Helena.
Anomus palkattomasta työvapaasta; Forsman Helena.

Anslagits på stadens anslagstavla / 2017
Julkipantu kaupungin ilmoitustaululle

Anslagstavlans skötare
Ilmoitustaulun hoitaja: _____

VÄGBYGGMÄSTARENS BESLUT/

TIERAKENNUSMESTARIN PÄÄTÖSPÖYTÄKIRJAT

Följande beslut jämte besvärundervisning är framlagda till allmänt påseende fredagen den 16. juni 2017 på tekniska centralens kansli, Lappfjärdsvägen 8

Seuraavat päätökset sekä valitusosoitus ovat yleisesti nähtävillä perjantaina 16 kesäkuuta 2017 teknisen keskuksen kansliassa, Lapväärtintie 8.

VÄGBYGGMÄSTARENS BESLUT/ TIERAKENNUSMESTARIN PÄÄTÖKSET 09.05 – 01.06.2017.

- § 18 Stängning av Rådhusparken 27.5.2017; Städdag/Lopptorg.
Raatihuoneenpuiston sulkeminen 27.5.2017; Siivouspäivä/Kirpputori
- § 19 Stängning av Lappfjärd Sportplans grönområde; Lappfjärdsdagen 31.7-6.8.2017.
Lapväärtin Urheilukentän viheralueen sulkeminen: Lapväärtinpäivät 31.7-6.8.2017.
- § 20 Nytt vägnamn; Westerlundsvägen.
Uusi tiennimi; Westerlundintie.
- § 21 Ändring av vägnamn; Kvarntået till Härholmsvägen.
Tiennimen muutos; Myllykuja muutetaan, uusi nimi Härholmintie.

Anslagits på stadens anslagstavla
Julkipantu kaupungin ilmoitustaululle / 2017

Anslagstavlans skötare
Ilmoitustaulun hoitaja: _____

RAKENNUSTARKASTAJAN ILMOITUS

MRL 142 § ja MRA 97 §

Kunta KRISTIINANKAUPUNKI		
Alla lueteltuja lupahakemuksia koskevien päätösten antopäivä	pv kk v	23.05.2017
Rakennuttajan nimi	Rakennuspaikka (kylä, tila ja RN:o)	Rakennuksen käyttötaroitus
Botniarosk Oy Ab	Krs 15/1504/4	Hyötykäyttöaseman laajennus
Caruna Oy/Norrvik Philip	Lapväärtti Perus-Fors 22:71	Puistomuuntamo
Flenmark Bengt	Lapväärtti Lassfolk 18:64	Sisäisiä muutoksia asuinrakennuksessa, lasitettu terassi sekä aita
BG Rörteam Oy Ab	Krs 15/1503/6	Sisäisiä muutoksia liikerakennuksessa, uusi sisäänkäynti sekä asiakaspysäköinti
Rakennuspalvelu Esa Itälaakso Oy/Krs Accounting	Krs 6/620/10	Asuinrakennuksen purkaminen
Rakennuspalvelu Esa Itälaakso Oy/Krs Accounting	Krs 6/620/10	Talousrakennuksen purkaminen
Rakennuspalvelu Esa Itälaakso Oy/Krs Accounting	Krs 6/620/10	Kellari/varaston purkaminen
Päiväys ja allekirjoitus		
Kristiinankaupunki 19.05.2017	Kalle Pulkkinen, vt. rak.tark.	
Tämä ilmoitus on julkipantu Kristiinankaupungin kaupungin ilmoitustaululle pv kk v		22.05.2017
Todistaa		

BYGGNADSINSPEKTÖRENS MEDDELANDE

MBL 142 § och MBF 97 §

Kommun KRISTINESTAD		
Datum för beslut rörande nedan uppräknade ansökningar om tillstånd		Dag mån år 23.05.2017
Byggherrens namn	Byggnadsplats (by, lägenhet och RNr)	Byggnadens bruksändamål
Botniarosk Oy Ab	Krs 15/1504/4	Tillbyggnad av återvinningsstation
Caruna Oy/Norrvik Philip	Lappfjärd Perus-Fors 22:71	Parktransformator
Flenmark Bengt	Lappfjärd Lassfolk 18:64	Inre ändringar i bostadsbyggnad, inglasad terrass samt staket
BG Rörteam Oy Ab	Krs 15/1503/6	Inre ändringar i affärsbyggnaden, ny ingång samt anläggande av kundparkering
Rakennuspalvelu Esa Itälaakso Oy/Krs Accounting	Krs 6/620/10	Rivning av bostadsbyggnad
Rakennuspalvelu Esa Itälaakso Oy/Krs Accounting	Krs 6/620/10	Rivning av ekonomibyggnad
Rakennuspalvelu Esa Itälaakso Oy/Krs Accounting	Krs 6/620/10	Rivning av källare/förråd
Datum och underskrift		
Kristinestad 19.05.2017		Kalle Pulkkinen, tf. byggn.insp.
Detta meddelande har anslagits på staden Kristinestads anslagstavla		
Dag mån år		22.05.2017
Intygar		

ANMÄLAN

BYGGNADSINSPEKTÖRENS BESLUT 01.01-00.00.2017.

§	Datum	Nr.	Sökande	Åtgärd	Ort
3	30.1.2017	3/17	Irjala Angelique o. Kaj	Anmälan: Förråd	Krs
5	30.1.2017	8/17	Kirkanen Petri o. Marjo	Anmälan: Grillkåta	Sideby
6	30.1.2017	17/17	Stiftelsen för kultur- och utbildningsinvesteringar	Anmälan: Avfallsbyggnad	Krs
8	30.1.2017	14/17	Andlin Johanna o. Kim	Anmälan: Byte av takmaterial på bostadsbyggnad	Krs
37	24.3.2017	30/17	Uusitalo Pentti o. Leena	Anmälan: Sommarkök	Krs
40	24.3.2017	34/17	Latva Leif o. Marina	Rivning av del av uthusbyggnad	Lappfjärd
53	12.4.2017	40/17	Kangas Pirkko	Rivning av ekonomibyggnad	Ömossa
66	3.5.2017	46/17	Strauss Janina o. Michael	Rivning av förråd	Krs
71	3.5.2017	57/17	Storsjö Mariat o. Bo	Anmälan: Förråd	Sideby
74	3.5.2017	61/17	Wahlberg Peter	Anmälan: Trädgårdsväxthus	Lappfjärd
75	3.5.2017	62/17	Rosengård Linda o. Nordgren Johan	Anmälan: Byte av takmaterial på bostadsbyggnad	Krs
76	3.5.2017	63/17	Hällbacka Magnus o. Michaela	Anmälan: Förråd	Krs
79	3.5.2017	66/17	Granfors Kjell	Anmälan: Förråd	Krs
80	3.5.2017	75/17	Rosenback Anders	Rivning av förråd	Påskmark
97	19.5.2017	74/17	Berg Sixten	Anmälan: Isolering av lagerbyggnad	Lappfjärd
98	19.5.2017	72/17	Rantamäki Olli o. Waronen-Rantamäki Aune	Anmälan: Förråd	Krs

**PÄÄTÖKSET ASIOISTA, JOTKA YLEMPI TOIMIELIN VOI OTTAA KÄSITELTÄVIK-
SEEN**

(BN/AJM)

- Teknisen johtajan päätöspöytäkirja 9.5. - 1.6.2017.
- Tierakennusmestarin päätöspöytäkirja 9.5. - 1.6.2017.

Teknisen johtajan ehdotus:

Tekninen lautakunta päättää, ettei yllä mainittuja asioita oteta käsittelyyn.

Teknisen lautakunnan päätös:

**BESLUT I ÄREN DEN SOM HÖGRE ORGAN KAN TA UPP TILL BEHANDLING
PÄÄTÖKSET ASIOISSA JOTKA YLEMPI ELIN VOI OTTAA KÄSITELTÄVÄKSI**

TEKNISKA DIREKTÖRENS BESLUT/ TEKNISEN JOHTAJAN PÄÄTÖKSET 09.05 –
01.06.2017

- § 44 Val av planerare för detaljplaneändring i stadsdel 4 kvarter 482.
Kaupunginosassa 4 kortteli 482 asemakaavamuutoksen suunnittelijan valinta.
- § 45 Anhållan om arbetsledigt utan lön; Lindell Stefan
Anomus palkattomasta työvapaasta; Lindell Stefan.
- § 46 Undersökning/kartläggning av förorenad mark.
Pilaantuneiden maiden tutkimus/kartoitus.
- § 47 Slipning, lackering och målning av golv vid Kristinestads Högstadium .
Kristinestads Högstadium- koulun lattian hiominen, lakkaaminen, maalaaminen.
- § 48 Anhållan om oavlönad arbetsledighet; Santamäki Elisabeth.
Anomus palkattomasta työvapaasta; Santamäki Elisabeth.
- § 50 Anhållan om arbetsledigt utan lön; Forsman Helena.
Anomus palkattomasta työvapaasta; Forsman Helena

VÄGBYGGMÄSTARENS BESLUT/ TIERAKENNUSMESTARIN PÄÄTÖKSET 09.05 –
01.06.2017.

- § 18 Stängning av Rådhusparken 27.5.2017; Städdag/Lopptorg.
Raatihuoneenpuiston sulkeminen 27.5.2017; Siivouspäivä/Kirpputori
- § 19 Stängning av Lappfjärd Sportplans grönområde; Lappfjärdsdagen 31.7-6.8.2017.
Lapväärtin Urheilukentän viheralueen sulkeminen: Lapväärtinpäivät 31.7-
6.8.2017.
- § 20 Nytt vägnamn; Westerlundsvägen.
Uusi tiennimi; Westerlundintie.
- § 21 Ändring av vägnamn; Kvarntået till Härholmsvägen.
Tiennimen muutos; Myllykuja muutetaan, uusi nimi Härholmintie.

Anslagsdatum för dessa beslut är fredagen den 16. juni 2017.
Näiden päätösten julkipanopäivä on perjantaina 16. kesäkuuta 2017.

**TONTTIJAON MUUTOS 6. KAUPUNGINOSASSA SIJAITSEVALLE KORTTELILLE 645;
TI 551**

(EG/AJM)

Asiaa valmistellaan. Asiaa selostetaan teknisen lautakunnan kokouksessa.

Teknisen johtajan ehdotus:

Teknisen lautakunnan päätös:

**MAKASIINIVUOKRASOPIMUKSEN SOLMIMINEN MASTOA SEKÄ LAITESUOJAA
VARTEN TILALLA KRISTINESTADS DONATIONSJORD RN:O 287-401-14-0**

(EG/AJM)

Maanmittauslaitos laajentaa FinnRef-verkostoa vuosina 2017-2018. Suomen kiinteään GNSS-asemien (Global Navigate Satellite Systems) FinnRef-verkostoon kuuluu tällä hetkellä 20 asemaa ympäri Suomea. Verkoston laajennuksen myötä asemien määrä kaksinkertaistetaan.

Maanmittauslaitos haluaisi rakentaa yhden näistä asemista Kristiinankaupunkiin. GNSS-asema koostuisi 3 metriä korkeasta mastosta sekä laitesuojasta (n. 10 m²). Asema rakennetaan kallioperälle.

Kristiinankaupungin tekninen keskus ja Maanmittauslaitos ovat löytäneet molemmille tahoille sopivan paikan Kristiinankaupungin hyötykäyttöaseman eteläpuolelta (katso karttaliite). Maanmittauslaitos anoo lupaa vuokrata 1,5 ha:n maa-alueen pitkäksi ajaksi. Jotta mastolla olisi riittävä näkyvyys taivaalle, koko alue on hakattava ja pidettävä hakattuna koko vuokrakauden ajan.

Kyseiselle alueelle voitaisiin laatia makasiinivuokrasopimus kolmeksi-kymmeneksi vuodeksi mahdollisuudella jatkaa vuokra-aikaa tämän päätyttyä.

Verrattuna muihin maanvuokriin, joita kaupunki perii mastojen sijoitusalueista, voisi sopivana maanvuokrana pitää 350 €/vuosi. Vuokra sidotaan elinkustannusindeksiin.


Teknisen johtajan ehdotus:

Tekninen lautakunta päättää laatia makasiinivuokrasopimuksen GNSS-asemaa varten. Vuokrasopimus solmitaan 30 vuodeksi ja vuokra on 350 €/ha/vuosi ja se sidotaan elinkustannusindeksiin. Maanmittauslaitokselle myönnetään myös lupa hakata koko vuokra-alue sekä pitää alue hakattuna koko vuokrakauden ajan.

Teknisen lautakunnan päätös:

Kristinankaupunki
FinnRef-asemaehdokkaat


Återvinningstation Hyötykäyttöasema

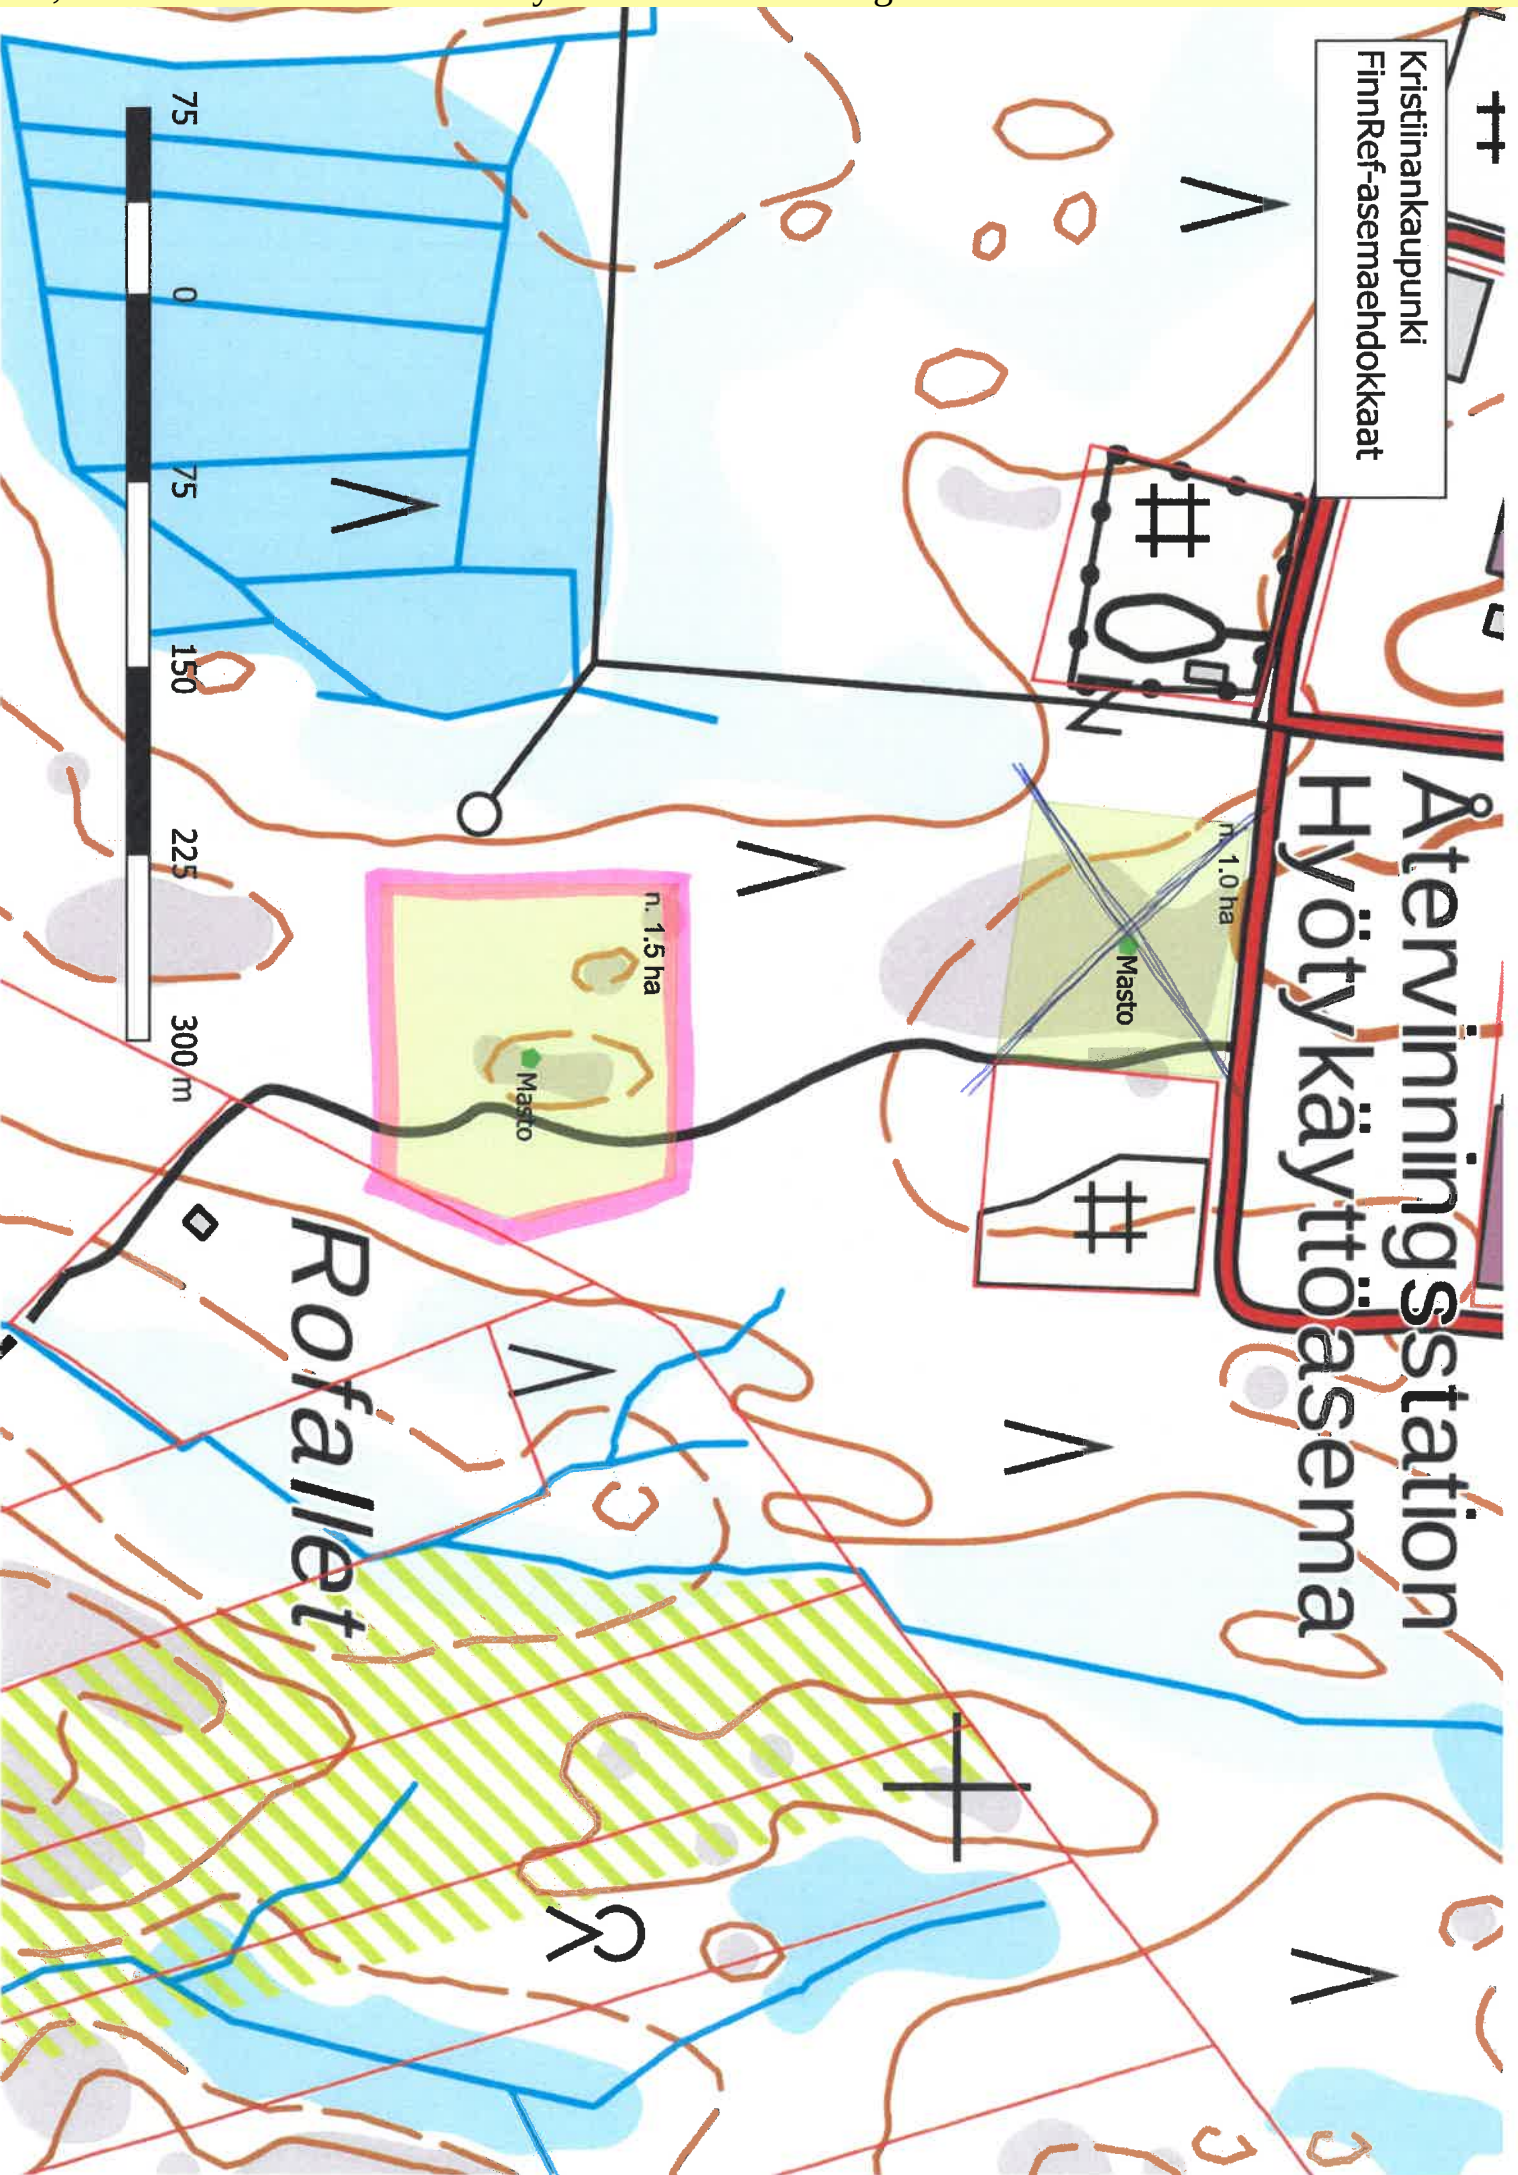

Kristinestad

Kristiinankaupunki

Översiktskarta

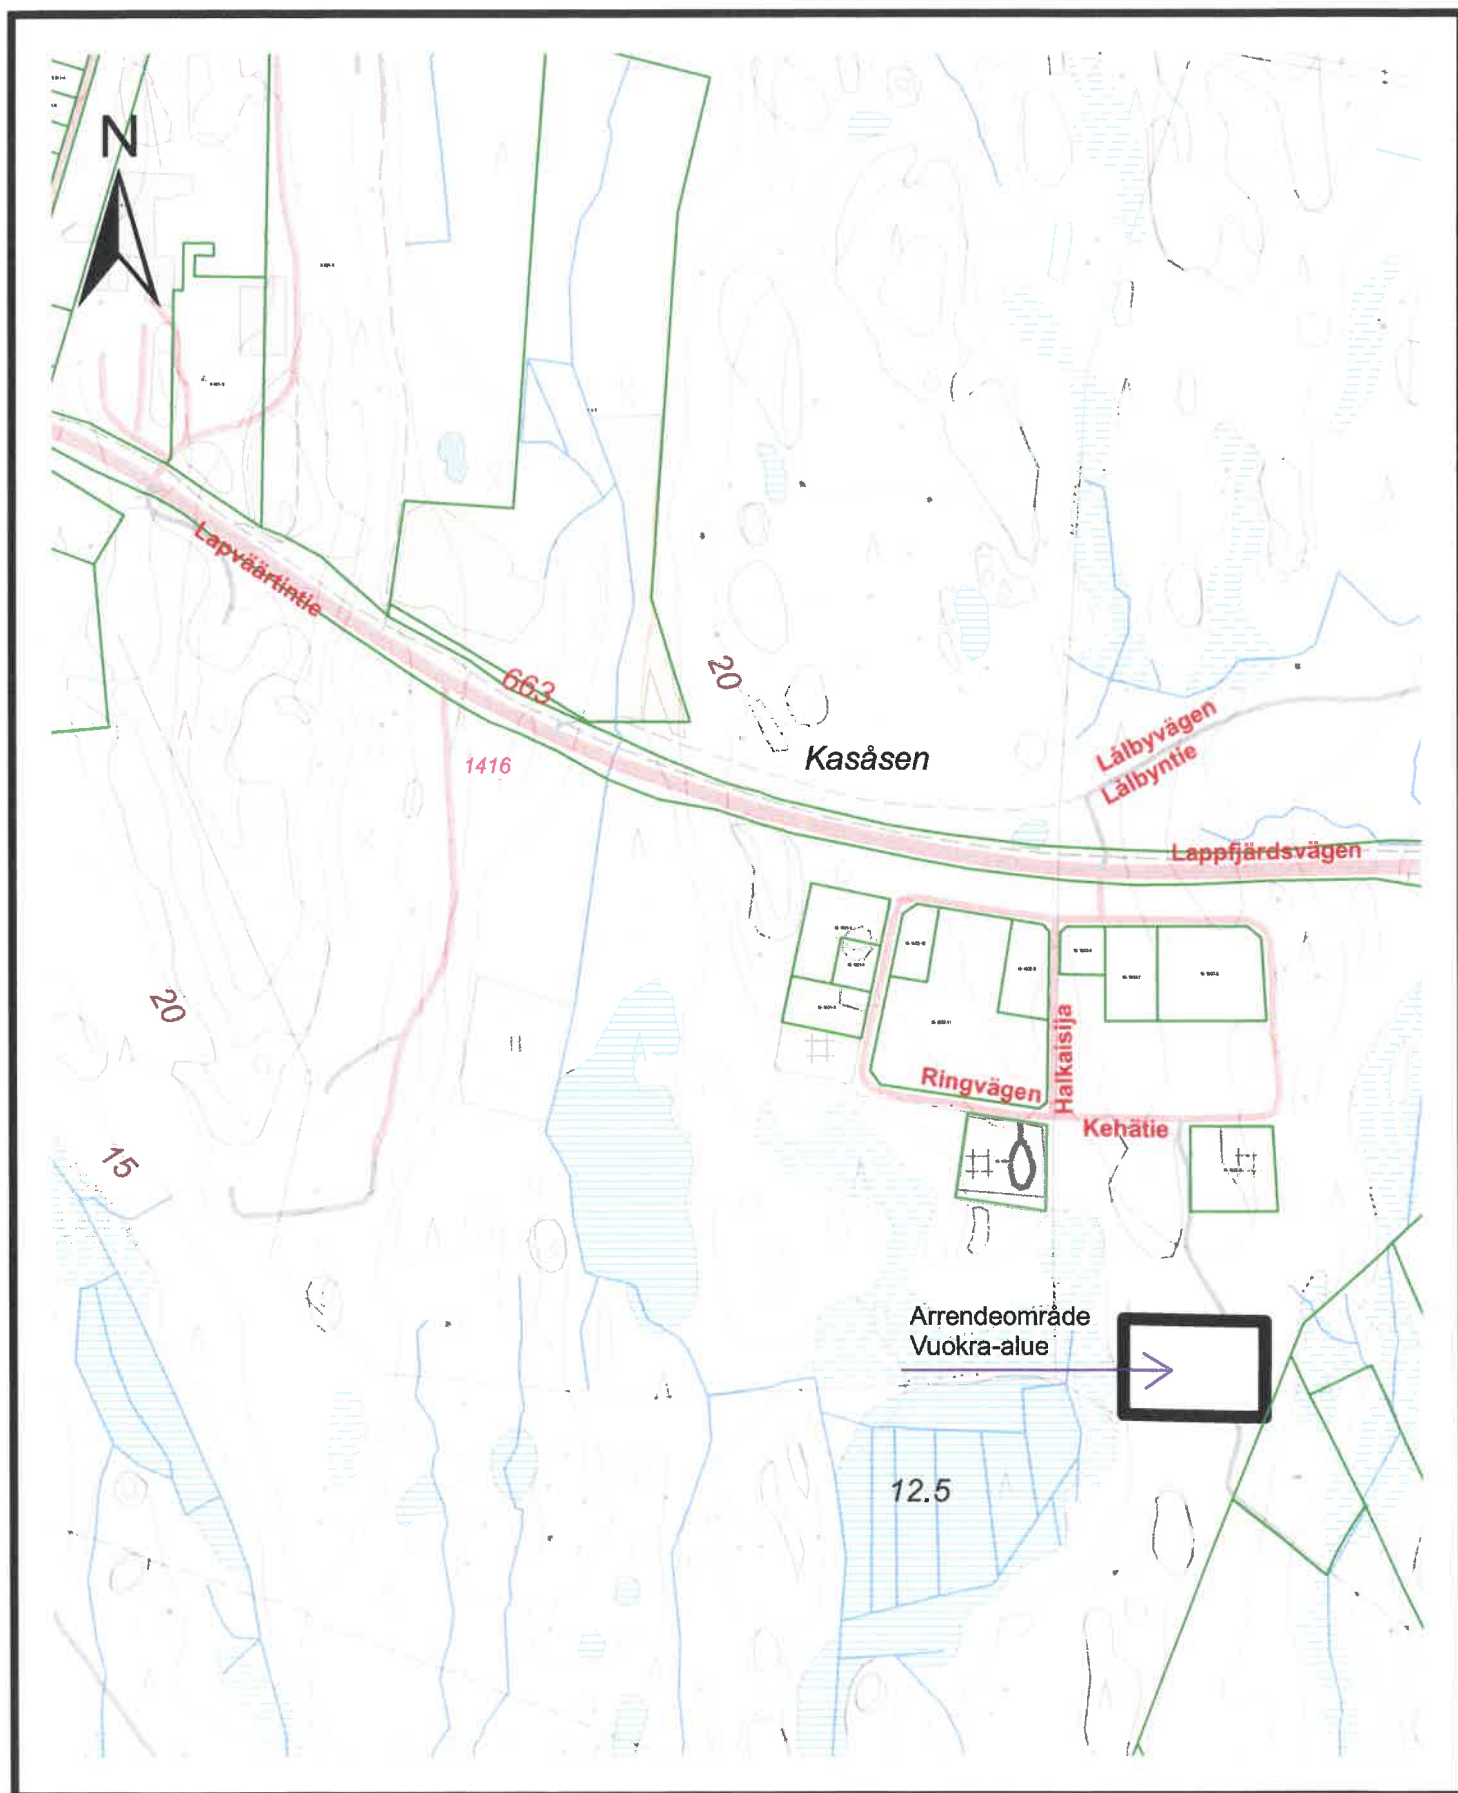

0 125 250 500 Meter

1:8 000

LAPVÄÄRTIN PÄIVÄKODIN KORJAUS; RAKENNUSURAKOITSIJAN VALINTA

(AJM/AJM)

Lapväärtin päiväkodin korjauksesta on pyydetty tarjouksia.
Tarjouspyyntö on julkaistu HILMAssa 4.5.2017.
Tarjousten viimeinen jättöpäivä on 5.6.2017 klo 16.00.

Asiaa valmistellaan.

Teknisen johtajan ehdotus:

Teknisen lautakunnan päätös:

[Bekanta dig med offentliga upphandlingar](#)

[Sök efter annonser](#)

[Arkiv](#)

[Fyll i en annons](#)

Nationellt meddelande om upphandling: Staden Kristinestad/tekniska centralen : Lappfjärds daghem

Meddelandenummer i HILMA: 2017-011386

Anbud 5.6.2017 klo 16.00 senast under adress:

Staden Kristinestad/tekniska centralen 0216509-5 /
Tekniska centralen

Invändiga renoveringsarbeten Ari-Johan Myllyniemi

Lappfjärdsvägen 10

64100

Kristinestad

Puh. +35862216200

kristinestad@krs.fi

Typ av meddelande

Detta meddelande är:

Nationellt meddelande om upphandling

Kontaktinformation för den upphandlande enheten

Kontaktinformation för den upphandlande enheten

Upphandlande enhet	Staden Kristinestad/tekniska centralen
FO-nummer	0216509-5
Enhet som ansvarar för konkurrensförfarandet eller företrädare för upphandlingsenheten	Tekniska centralen
Kontaktpersoner	Ari-Johan Myllyniemi
Gatuadress	Lappfjärdsvägen 10
Postnummer	64100
Postanstalt	Kristinestad
Land	Finland
Telefon	+35862216200
E-postadress	kristinestad@krs.fi

Adress till vilken anbud eller anbudsansökningar skall skickas

Se kontaktinformationen för den upphandlande enheten ovan

Typ av upphandlande enhet

Kommun eller samkommun

Typ av upphandling

Typ av upphandling

Byggentreprenad

Föremålet för upphandling

Den upphandlande enhetens benämning på upphandlingen

Lappfjärds daghem

Identifierings- eller referensnummer som den upphandlande enheten försett handlingarna med
Invändiga renoveringsarbeten

Kort beskrivning av upphandlingen

Byggnads-, VVS- och el-tekniska arbeten som uppstår i samband med anläggande av micro-ventilerad golvkonstruktion.

Anläggandet av micro-ventilerad golvkonstruktion ingår inte.

Upphandlingen överstiger tröskelvärden enligt 25 § i upphandlingslagen
Ja

Huvudföremål

Huvudordlista

Anläggningsarbete. (45000000-7)

Huvudordlista

Installation av elektriska ledningar och armatur. (45310000-3)

Isoleringsarbeten. (45320000-6)

Rörmokeriarbeten. (45330000-9)

Ort där upphandlingen huvudsakligen genomförs
Kristinestad

Hankintasopimuksen voimassaoloaika
5.6.2017 - 4.9.2017

Upphandlingsförfarande

Upphandlingsförfarande
Öppet förfarande

Delanbud accepteras
Nej

Alternativa anbud accepteras
Nej

Upphandlingen reserveras för arbetscentraler/genomförs inom ramen för arbetsprogram
Nej

Bedömning av kandidaters och anbudsgivares lämplighet

Krav avseende kandidaters och anbudsgivares lämplighet
se anbudsförfrågan och entreprenadprogrammet

Intyg och utredningar på basis av vilka lämpligheten bedöms
se anbudsförfrågan och entreprenadprogrammet

Jämförelsegrund för totalekonomisk fördelaktighet
Lägsta pris

Sista datum för mottagande av anbud och anbudsansökningar
5.6.2017 16.00

Tarjousten voimassaoloaika
3 månader efter sista datum för mottagande av anbud

Information om sökande av ändring

Behörigt organ vid överprövning

Officiellt namn	Marknadsdomstolen
Gatuadress	Radanrakentajantie 5
Postnummer	00520
Land	Finland
Telefon	+358 295643300
E-postadress	markkinaoikeus@oikeus.fi
Land	Finland
Fax	+358 295643314
Internetadress	http://www.oikeus.fi/markkinaoikeus

Arbets- och näringsministeriet, Alexandersgatan 4, PB 32, 00023 Statsrådet, tfn 010 60 6000 vx

ILMASTOIDUN LATTIAJÄRJESTELMÄN ASENTAMINEN LAPVÄÄRTIN PÄIVÄKOTIIN; URAKOITSIJAN VALINTA

(AJM/AJM)

Ilmastoidun lattiajärjestelmän asentamisesta Lapväärtin päiväkotiin on pyydetty tarjouksia 15.5.2017. Tarjous pyydettiin 6 yritykseltä. Tarjousten viimeinen jättöpäivä on 5.6.2017 klo 16.00.

Asiaa valmistellaan.

Teknisen johtajan ehdotus:

Teknisen lautakunnan päätös:

**RAKENNUSLUPAHAKEMUS PAKASTEVARASTON RAKENTAMISTA VARTEN KIIN-
TEISTÖLLE 287-405-0001-0287**

KRISTINESTAD
Tekniska nämnden

BESLUT

Tillstandsnummer 17-0079-R

08.06.2017

§ 109

Sida 1

ÄRENDE

Bygglov

Byggplats

Dagsmark, 287-405-0001-0287
Mellanåvägen 33, 64320 DAGSMARK
Kaukoranta
201117 m²
Ingen plan

Fastighetens namn
Areal
Planebestämmelse

Sökande

Mellanå Plant Ab Oy
Mellanåvägen 33, 64320 DAGSMARK

Åtgärd

Nybyggnad: Fryslager

Inspektion KTJ 19.05.2017.

Tilläggsuppgifter

Våningsyta 1487 m²
Total yta 1487 m²
Volym 15900 m³
Brandklass P3

Hörande

Hörande av grannar har verkställts 03.05.2017.

Utlåtanden

Utlåtandets givare
Givodag

Brandmästare
15.05.2017

Utlåtandets givare
Givodag

Miljö- och hälsoinspektör
15.05.2017

Bilagor

Situationsplan
Besittningsrätt
Gatu- eller väganslutning
Huvudritningar
Omgivningskarta
Handelsregisterutdrag
Mötesprotokoll

Beslutsförslag

Föreslås i enlighet med markanvändnings- och byggnadslagen samt med stöd av de givna regler och bestämmelser, att bevilja ansökt lov samt bekräftar, att förevisade planer följs enligt följande villkor:

Byggnadsarbetena får ej påbörjas innan det för projektet godkännts:

- ansvarig arbetsledare

Vartefter byggnadsarbetet framskrider begärs följande syner:

- utmärkande av byggnadsplatsen
- utmärkande av höjdläge
- bottensyn
- inspektion av byggnadens placering.
- konstruktionssyn/armeringsgransk.
- slutsyn

Villkor

Inledande möte bör hållas innan byggnadsarbetet inleds (MBL 121 § och MBF 74 §).

Inspektionsprotokollets åtgärder bör efterföljas (MBL 150 § och MBF 77 §).

Byggnaden bör förses med fast vägg- och takstege, takbrygga och snöhinder (FBBS F2).

På ritningen gjorda anmärkningar samt Finlands byggbestämmelsesamling bör efterföljas om inget annat nämns.

Miljö- och hälsoinspektörens bifogade utlåtande, dat. 15.05.2017, bör efterföljas.

Brandinspektörens bifogade utlåtande, dat. 15.05.2017, bör efterföljas.

El-protokoll

Skyddsavstånd till eventuella elluftkablar bör följas.

Ansvarig arbetsledare i enlighet med MBL § 122c punkt 2.

Kristinestad 08.06.2017

Kalle Pulkkinen
Tf. byggnadsinspektör

Givande av beslutet

Tekniska nämnden ger sitt beslut efter anslag 16.06.2017, varvid parterna anses ha tagit del av det. Besvär över beslutet ska inlämnas senast 16.07.2017.

Påbörjande av byggnadsarbeten

Arbeten får ej påbörjas förrän lovet trätt i kraft.

Byggnaden eller en del av den får inte tas i bruk förrän den har godkänts vid slutsynen.

Byggbestämmelser

Den som börjar ett byggnadsprojekt skall se till att byggandet sker enligt byggnadslagen och med stöd av givna stadganden och bestämmelser samt i enlighet med det lov som har beviljats. Han skall även för sin del dra försorg om att tillsynen över och granskningen av byggnadsarbetet är tillräckliga. (MBL 119 §).

Innan byggnadsarbetet inleds bör meddelande göras till byggnadstillsynsmyndigheten (MBL 149 3 mom.).

Byggnadsarbetena skall påbörjas inom 3 år. Byggnadslovet förfaller,

KRISTINESTAD
Tekniska nämnden

BESLUT

Tillstandsnummer 17-0079-R

08.06.2017

§ 109

Sida 3

om det ej förlängts. Arbetet skall slutföras inom 5 år efter det att lovet beviljats. Lovet förfaller såframt giltighetstiden inte på synnerliga skäl förlängs. (MBL 143 §).

Distribution

Sökande

KRISTINESTAD
Tekniska nämnden

BESLUT

Tillstandsnummer 17-0079-R

08.06.2017

§ 109

Sida 4

Delgivning och besvärundervisning

Vasa förvaltningsdomstol
Korsholmsesplanaden 43 (PB 204)
65100 VASA (65101 VASA)

Besvärstid

30 dagar


Besvärstiden räknas från den dag beslutet fattats, denna dag inte medräknad. Besvärsskrivelsen skall innehålla ändringssökandens namn, yrke, boningskommun och postadress; det beslut i vilket ändring söks; till vilka delar ändring söks och vilka ändringar som påyrkas samt motiveringar till ändringsyrkandet. Besvärsskrivelsen skall egenhändigt undertecknas av ändringssökande eller annan person som uppgjort den. Om endast den som uppgjort besvärsskrivelsen undertecknat den, skall också denna persons yrke, boningskommun och postadress framgå. Till besvärsskrivelsen skall bifogas beslutet i vilket ändring söks, i original eller som en officiellt bestyrkt avskrift. Besvärshandlingarna skall inlämnas till besvärsmyndigheten före utgången av besvärstiden. Om besvärstidens sista dag är självständighetsdag, första maj, jul- eller midsommarafton eller helgfri lördag, får besvärshandlingarna inlämnas den första vardagen därefter. På eget ansvar kan man sända besvärshandlingarna per post eller med bud. Besvärshandlingarna bör inlämnas till posten i så god tid, att de hinner fram under besvärstidens sista dag före utgången av ämbetsverkets öppethållningstid. Besvärshandlingarna kan också skickas per telefax, numret är 029 56 42760 eller med e-mail, adress vaasa.hao@oikeus.fi.

Detta beslut ges efter anslag. Beslutet ges 16.06.2017.

Tiden för inlämnande av besvär utgår vid tjänstetidens slut 16.07.2017.



1:10 000

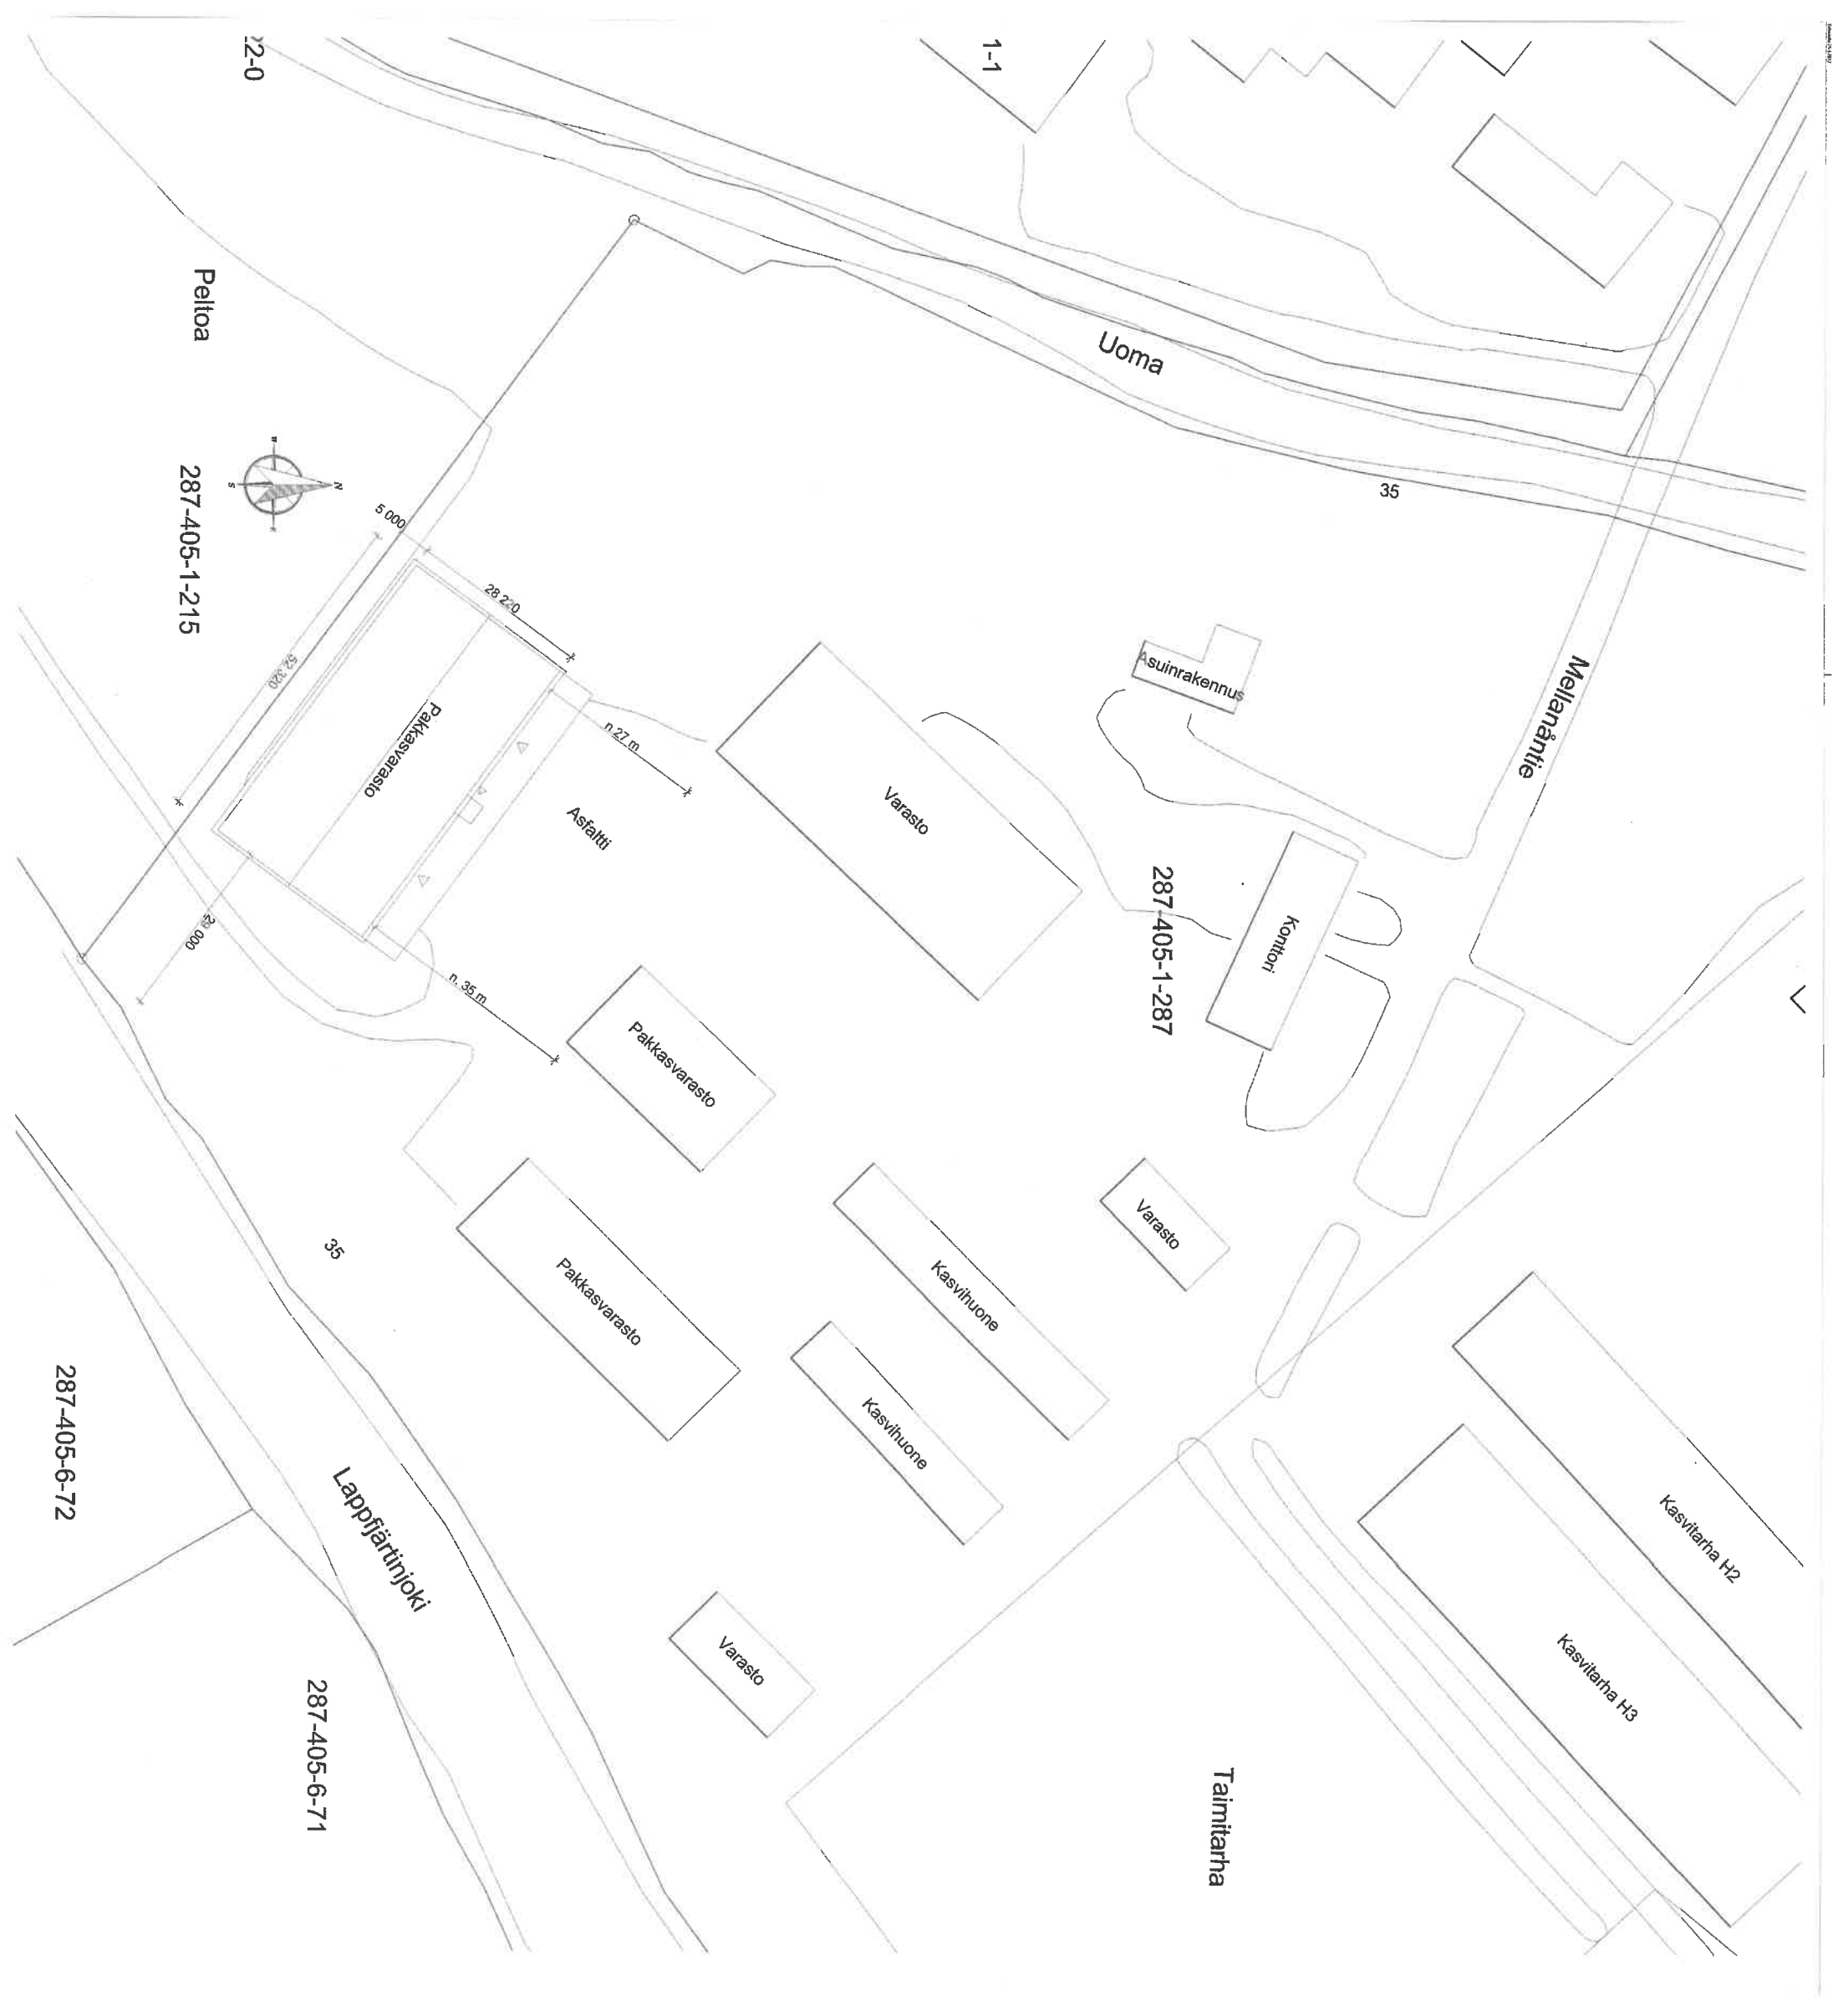

TIEDOTUSTA JA VALMISTELUA VARTEN ESIIN TUODUT ASIAT