


Illustration Havainnekuva

Illustrationen
visar ett möjligt
genomförande enligt
detaljplanen.

Kuvassa on esitetty yksi
mahdollinen asemakaavan
mukainen toteutus.

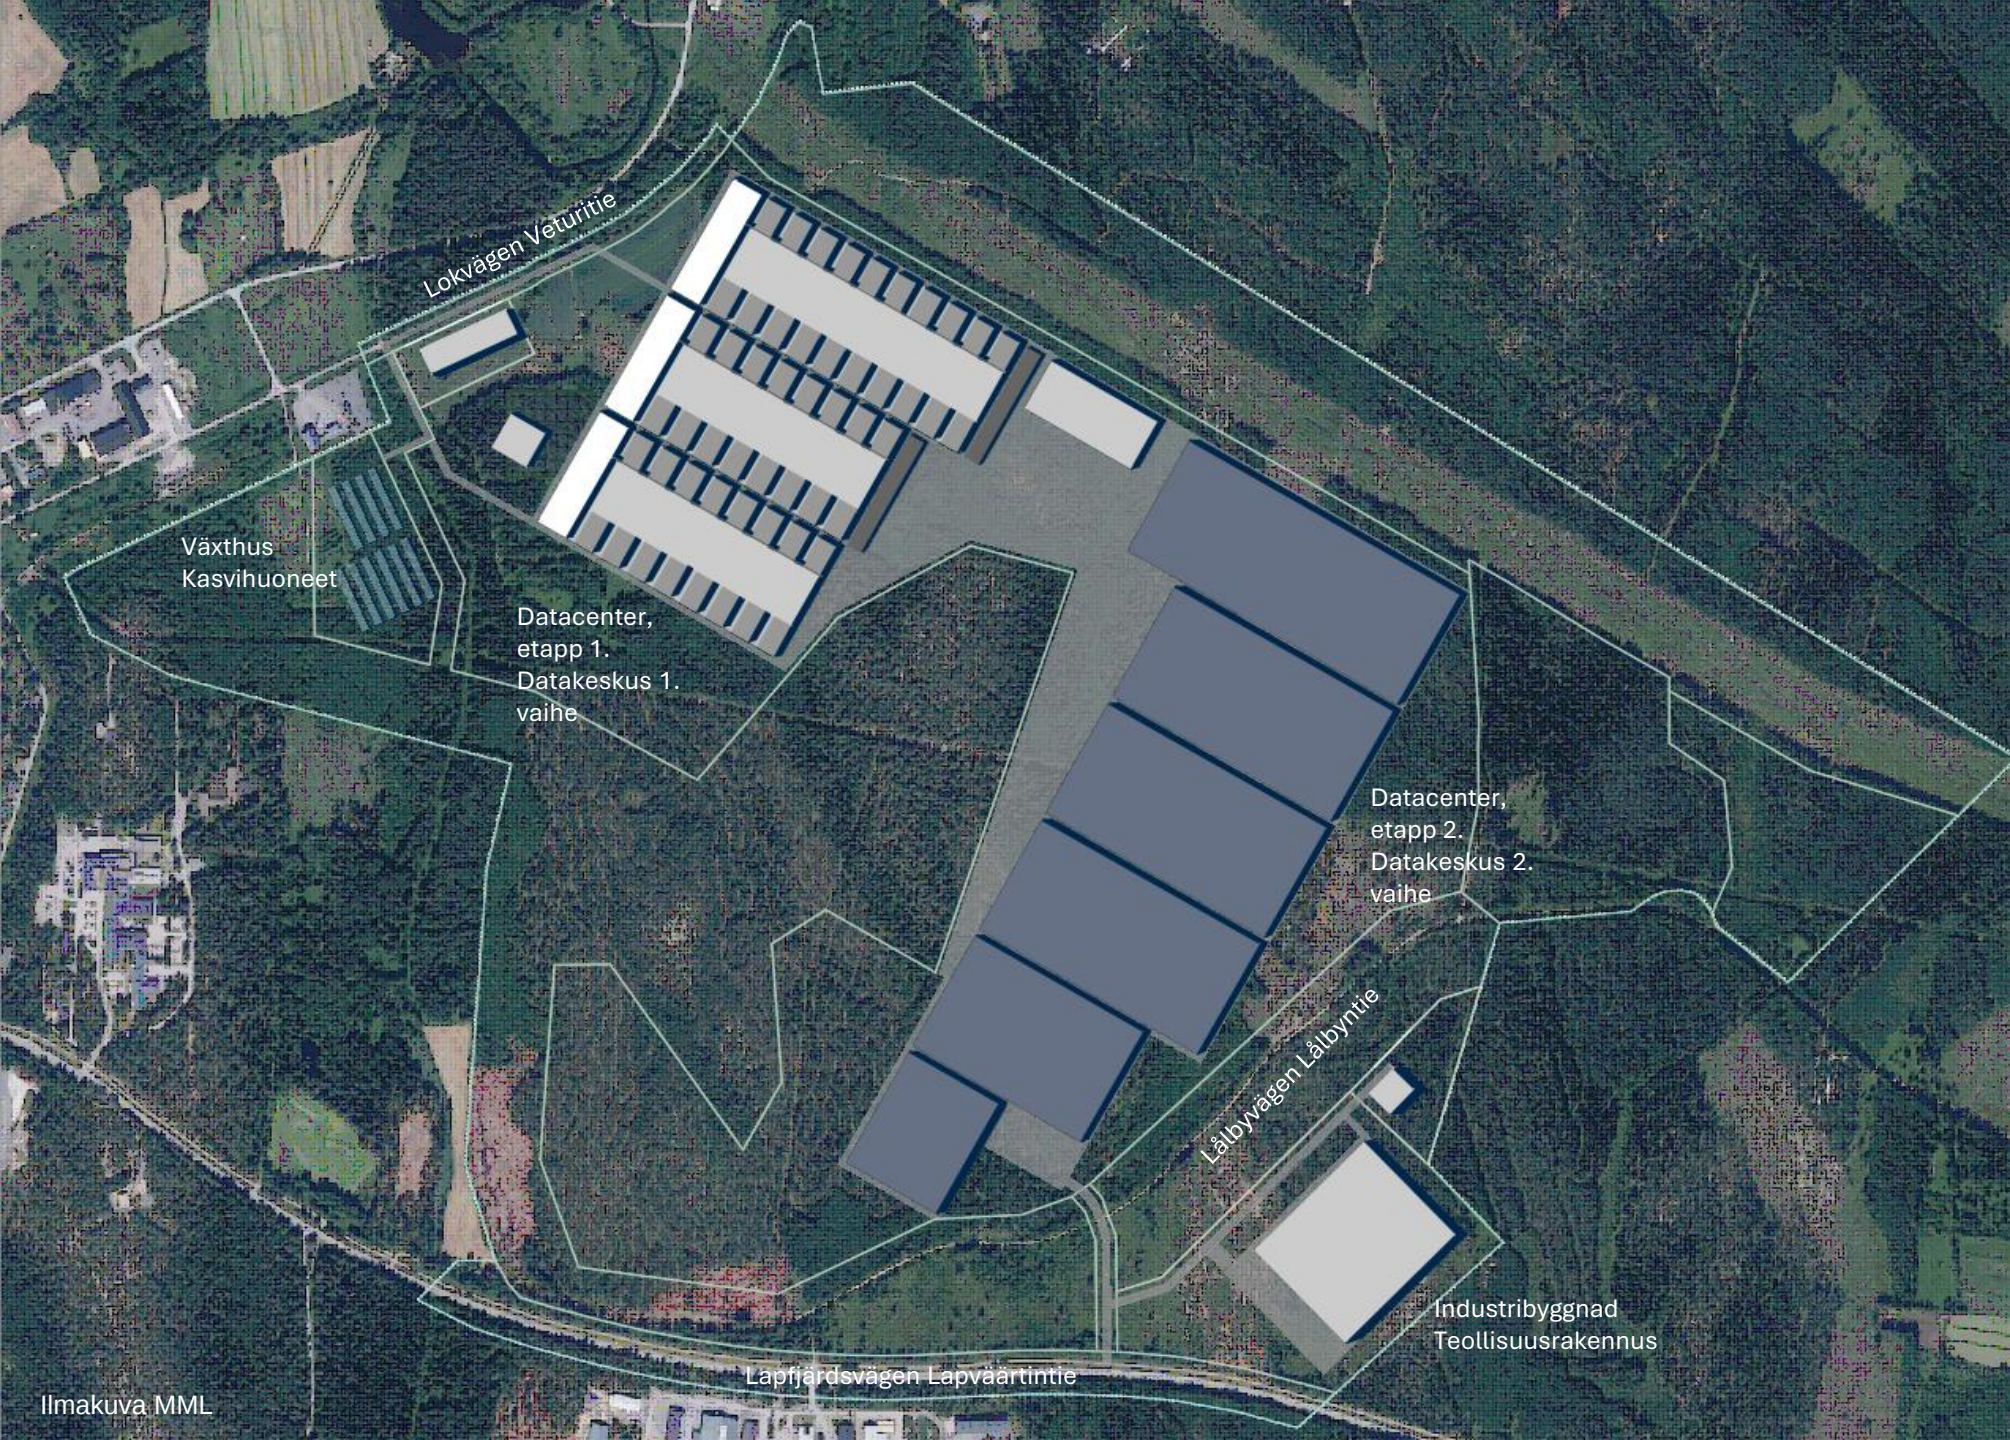

Kristinestad Kristiinankaupunki

Detaljplan och
detaljplaneförändring för
östra sidans industriområde

Itäpuolen teollisuusalueen
asemakaava ja asemakaavan
muutos

3.9.2026