


MARKANDVÄNDNING - MAANKÄYTTÖ






MARKYTANS HÖJD - MAANPINNAN KORKEUS

BRUNNAR - KAIVOT

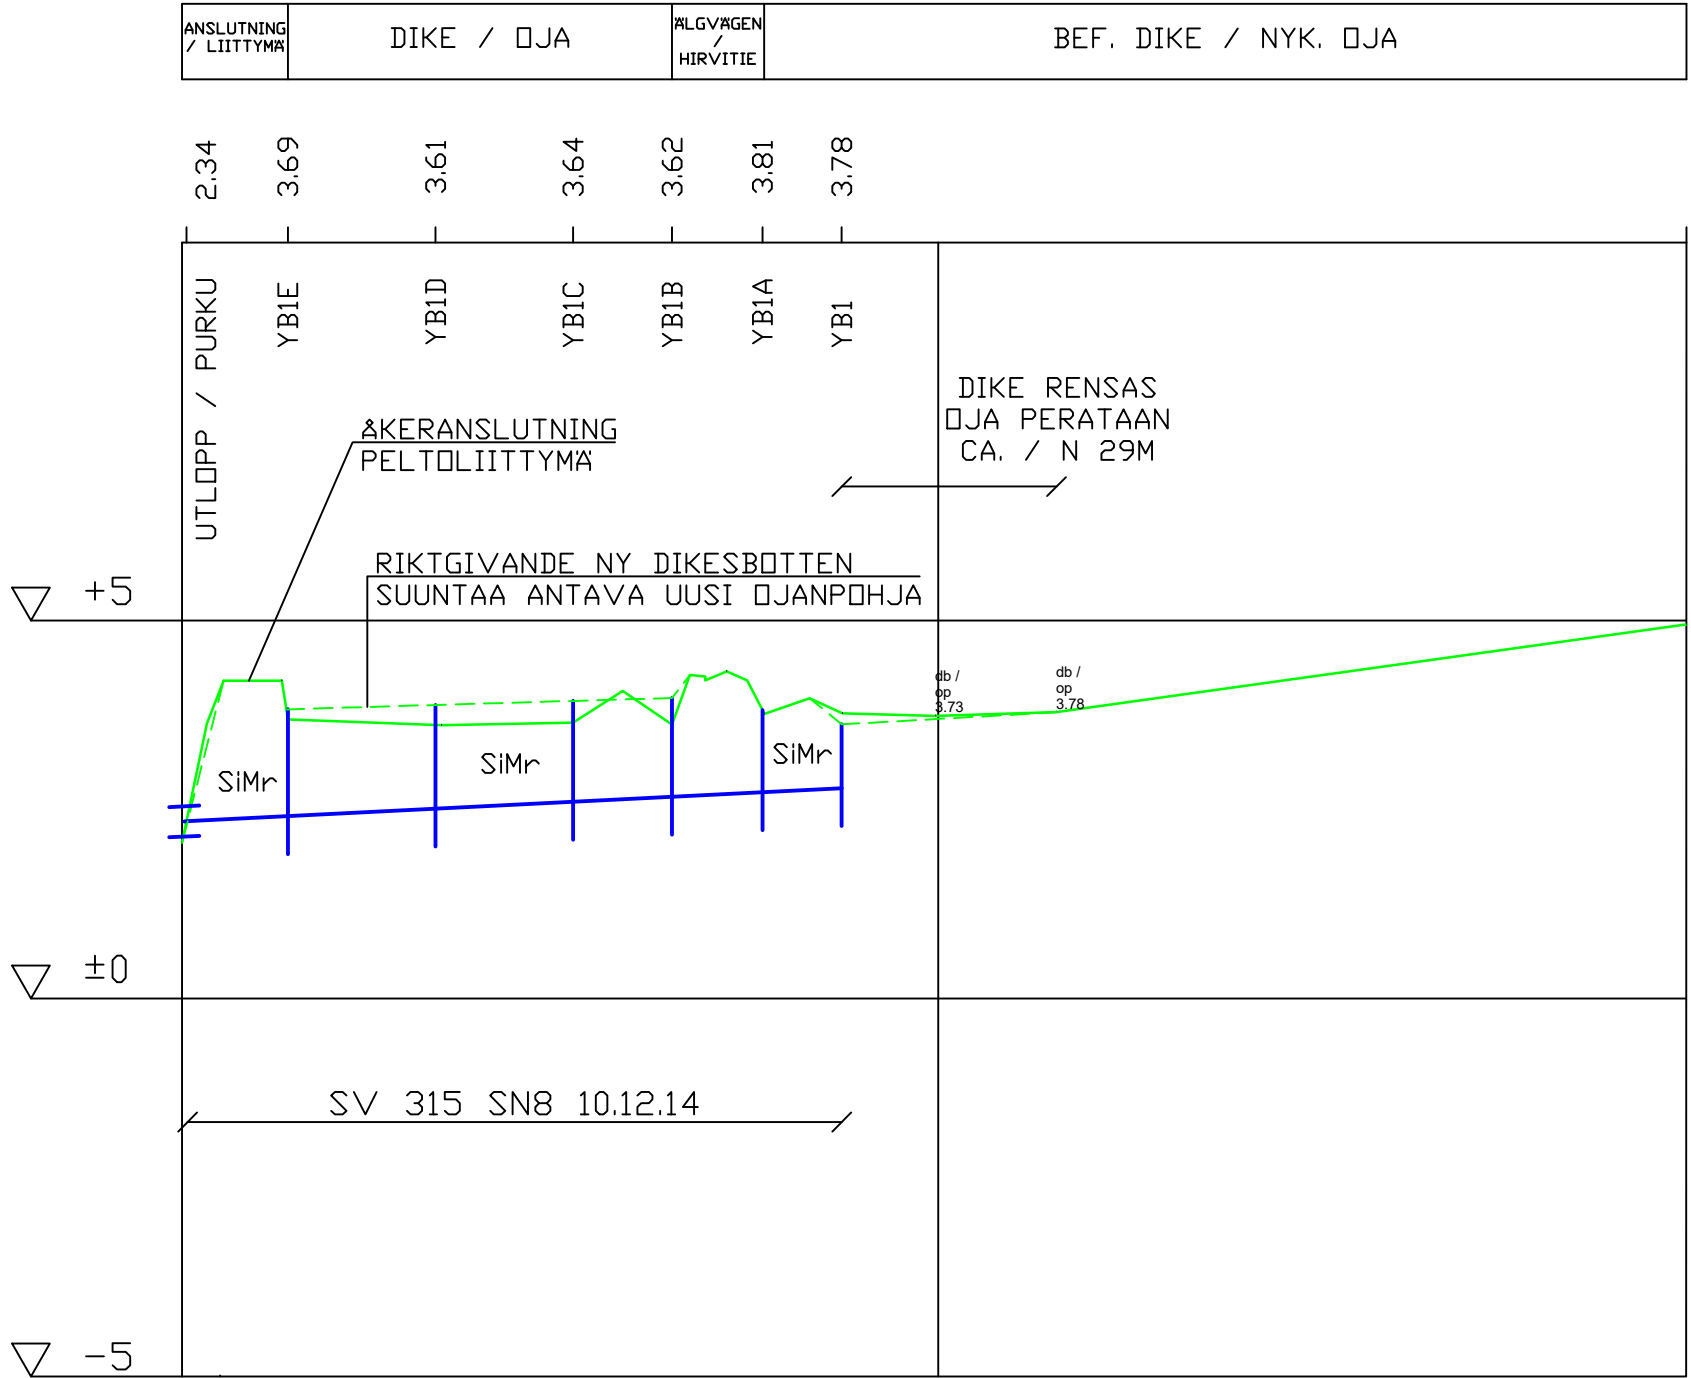

YTVATTENLEDNINGENS HÖJD OCH BRUNNSAVSTÅND
LUTNING MATERIAL STÖRLEK
SADEVESIVIEMÄRIN KORKEUS JA KAIVOVÄLI
KALTEVUUS MATERIAALI KOKO
AVSTÅND FRÅN UTGÅNGSPUNKT
ETÄISYYS ALKUPISTEESTÄ
GRUNDLÄGGNINGSSÄTT
PERUSTAMISTAPA
KRINGFYLLNING AV RÖR
PUTKEN YMPÄRYSTÄYTTÖ

PÄL NR - PAALU NR

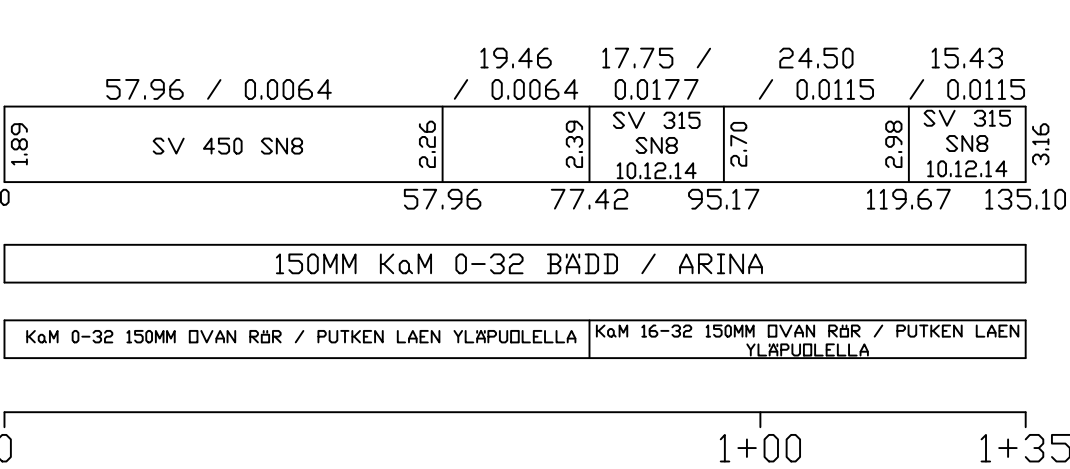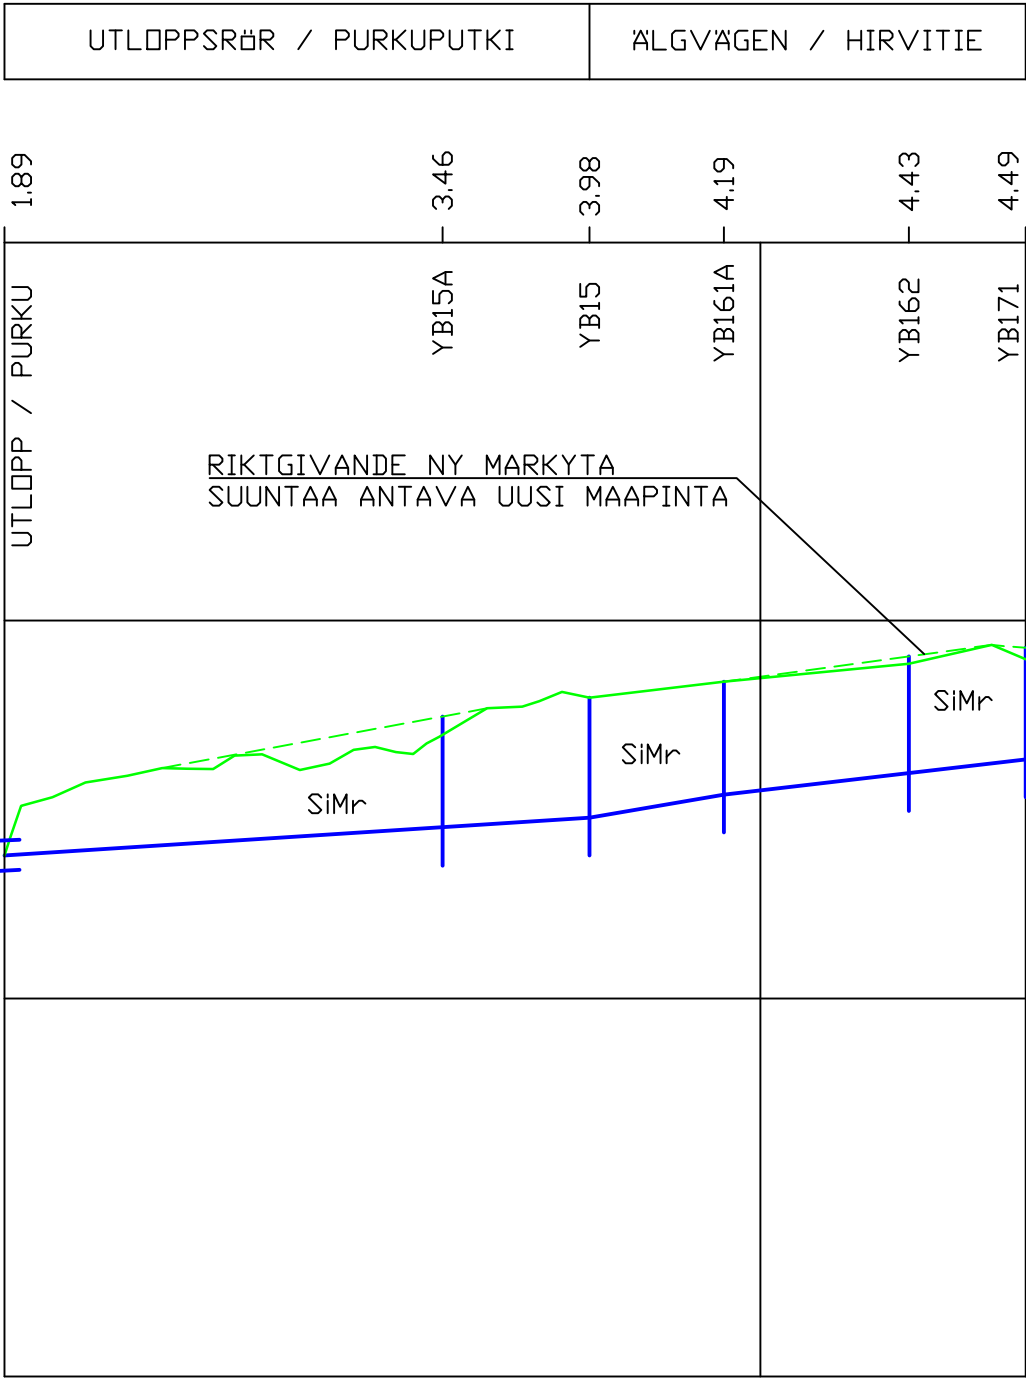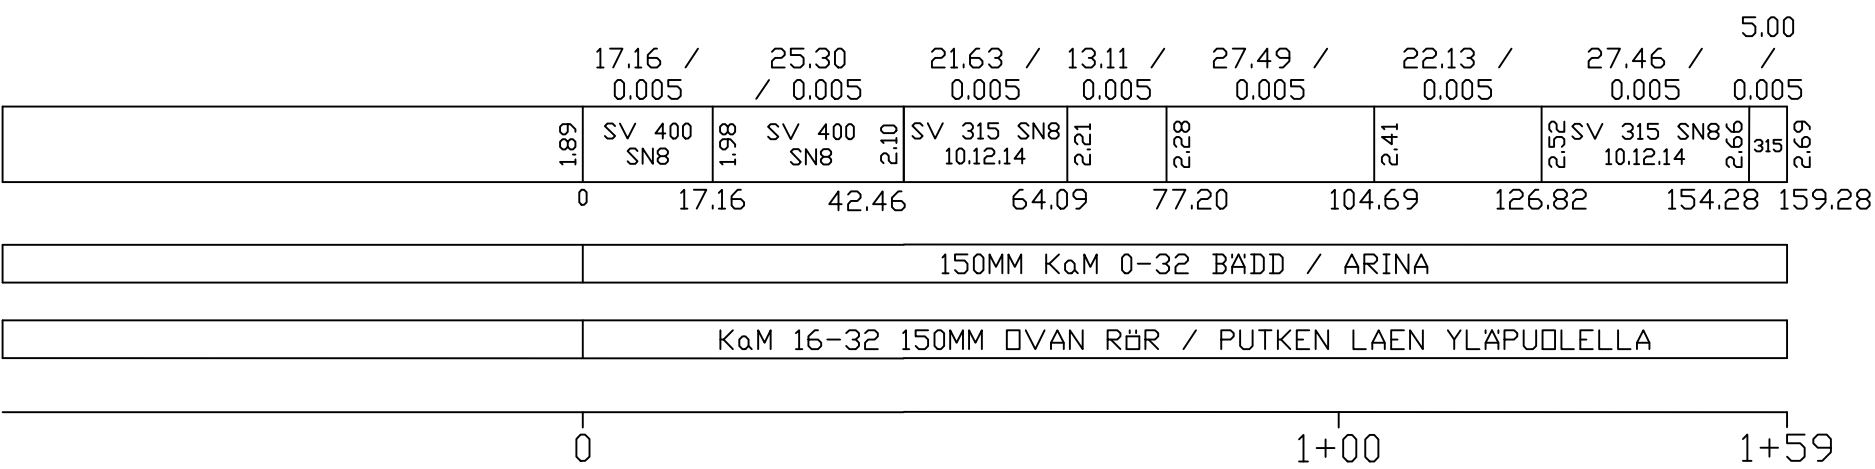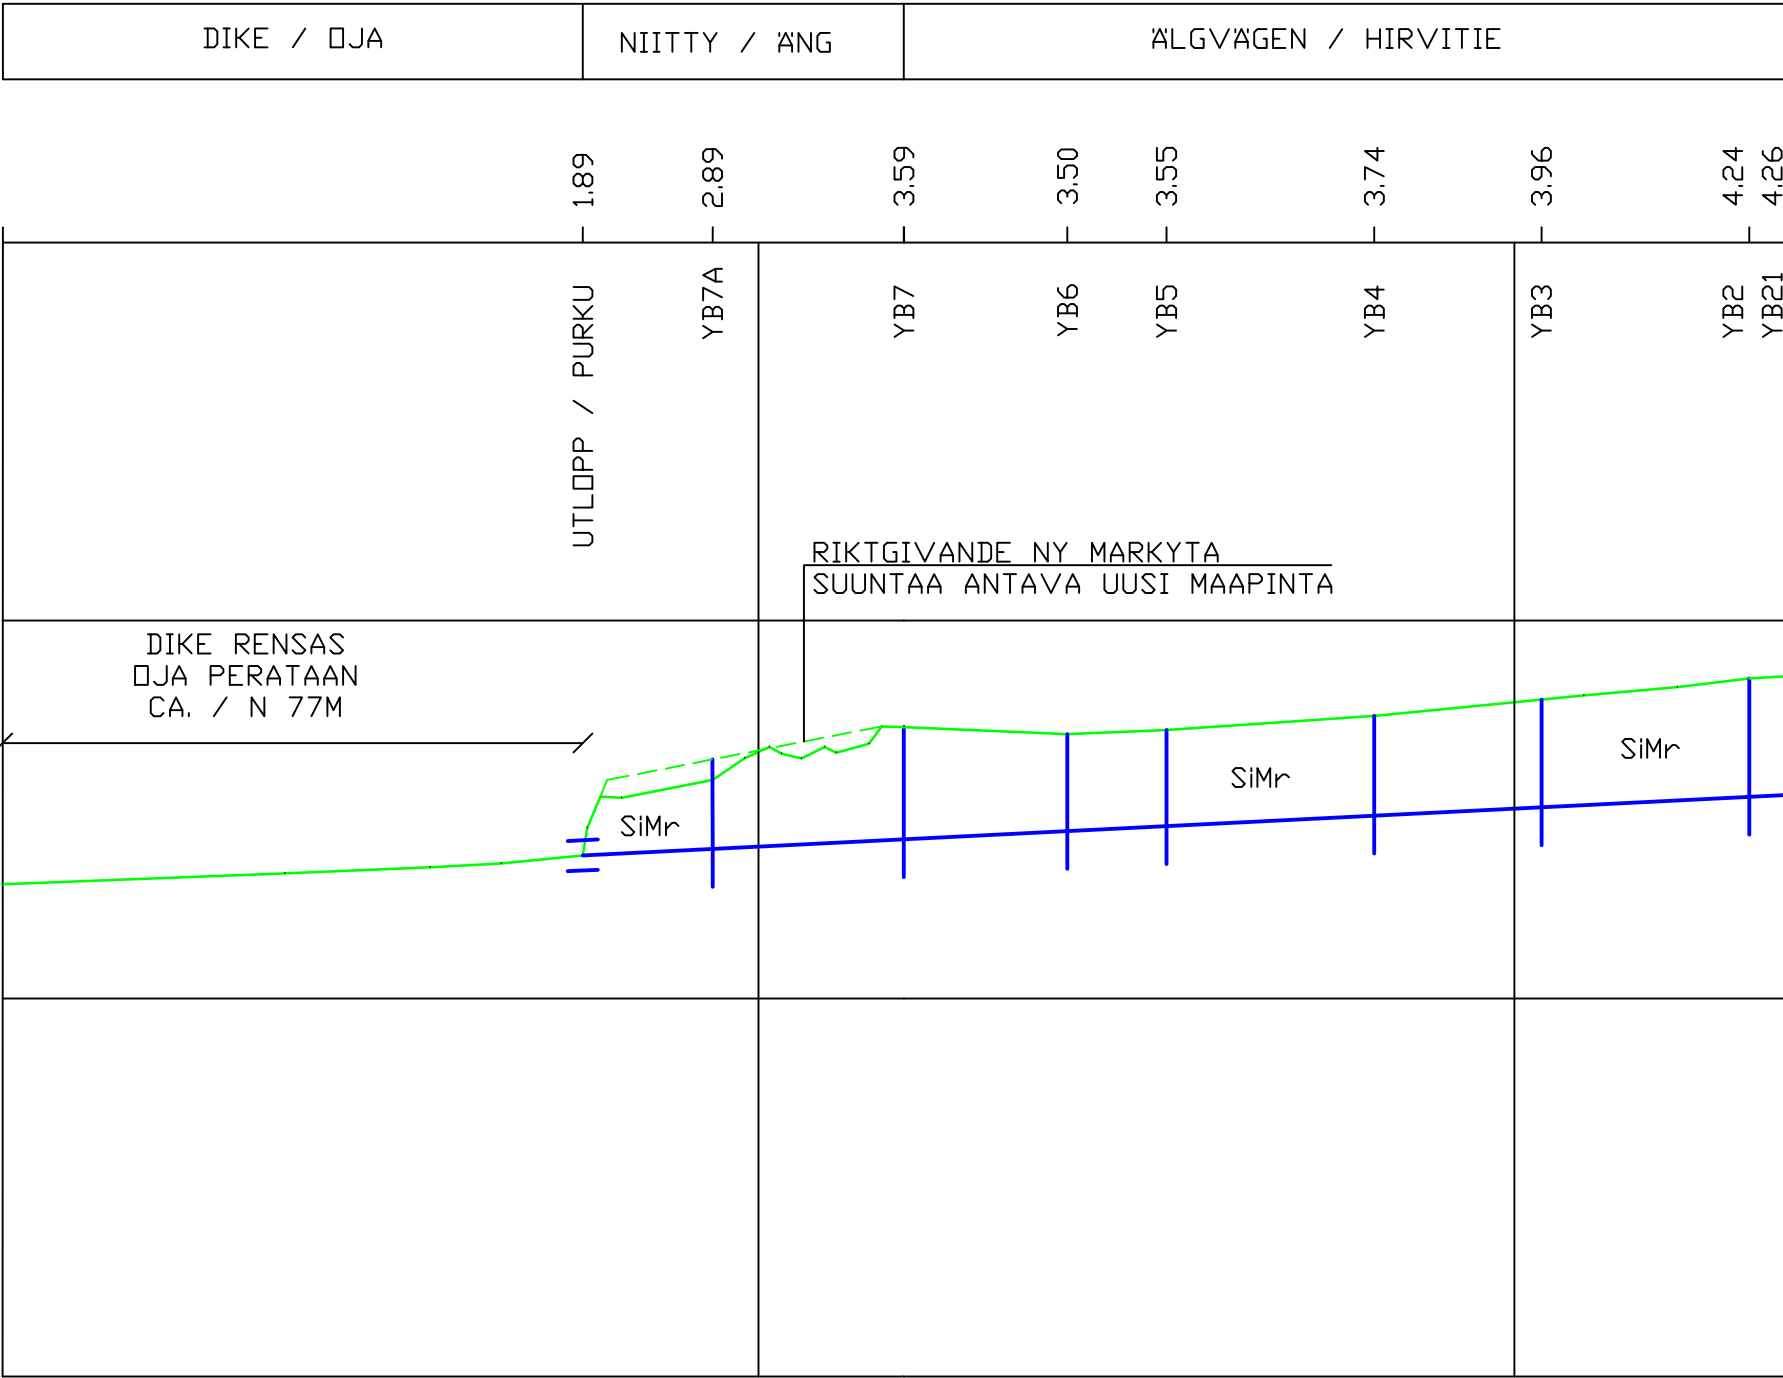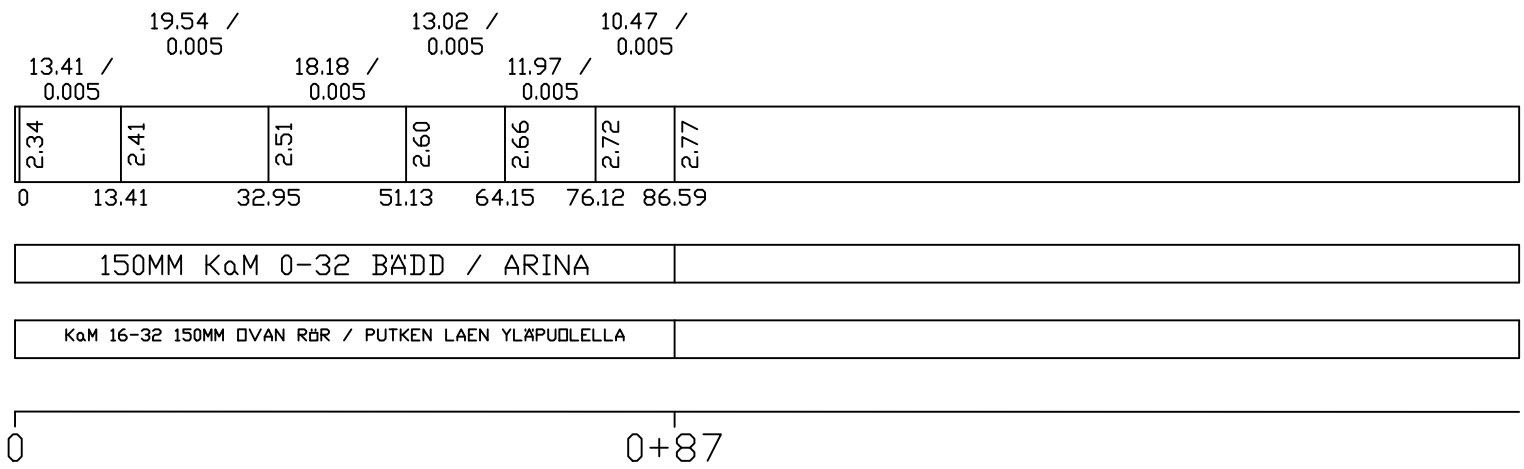

KOORDINATSYSTEM GK21
KOORDINAATTIJÄRJESTELMÄ GK21
HÖJDSYSTEM N2000
KORKEUSJÄRJESTELMÄ N2000

KRISTINESTAD - KRISTIINANKAUPUNKI	RITN. NR PIIR. NRO	3
ÄLGVÄGEN - HIRVITIE	ARBETSNUMMER TYÖNUMERO	557
YTVATTENLEDNING - SADEVESIVIEMÄRI		
LÄNGDPROFIL PITUUSLEIKKAUS	MK - SKALA 1:100/1:1000	
VASA 28.05.2025 VATTENPLANERING AB F.B		