


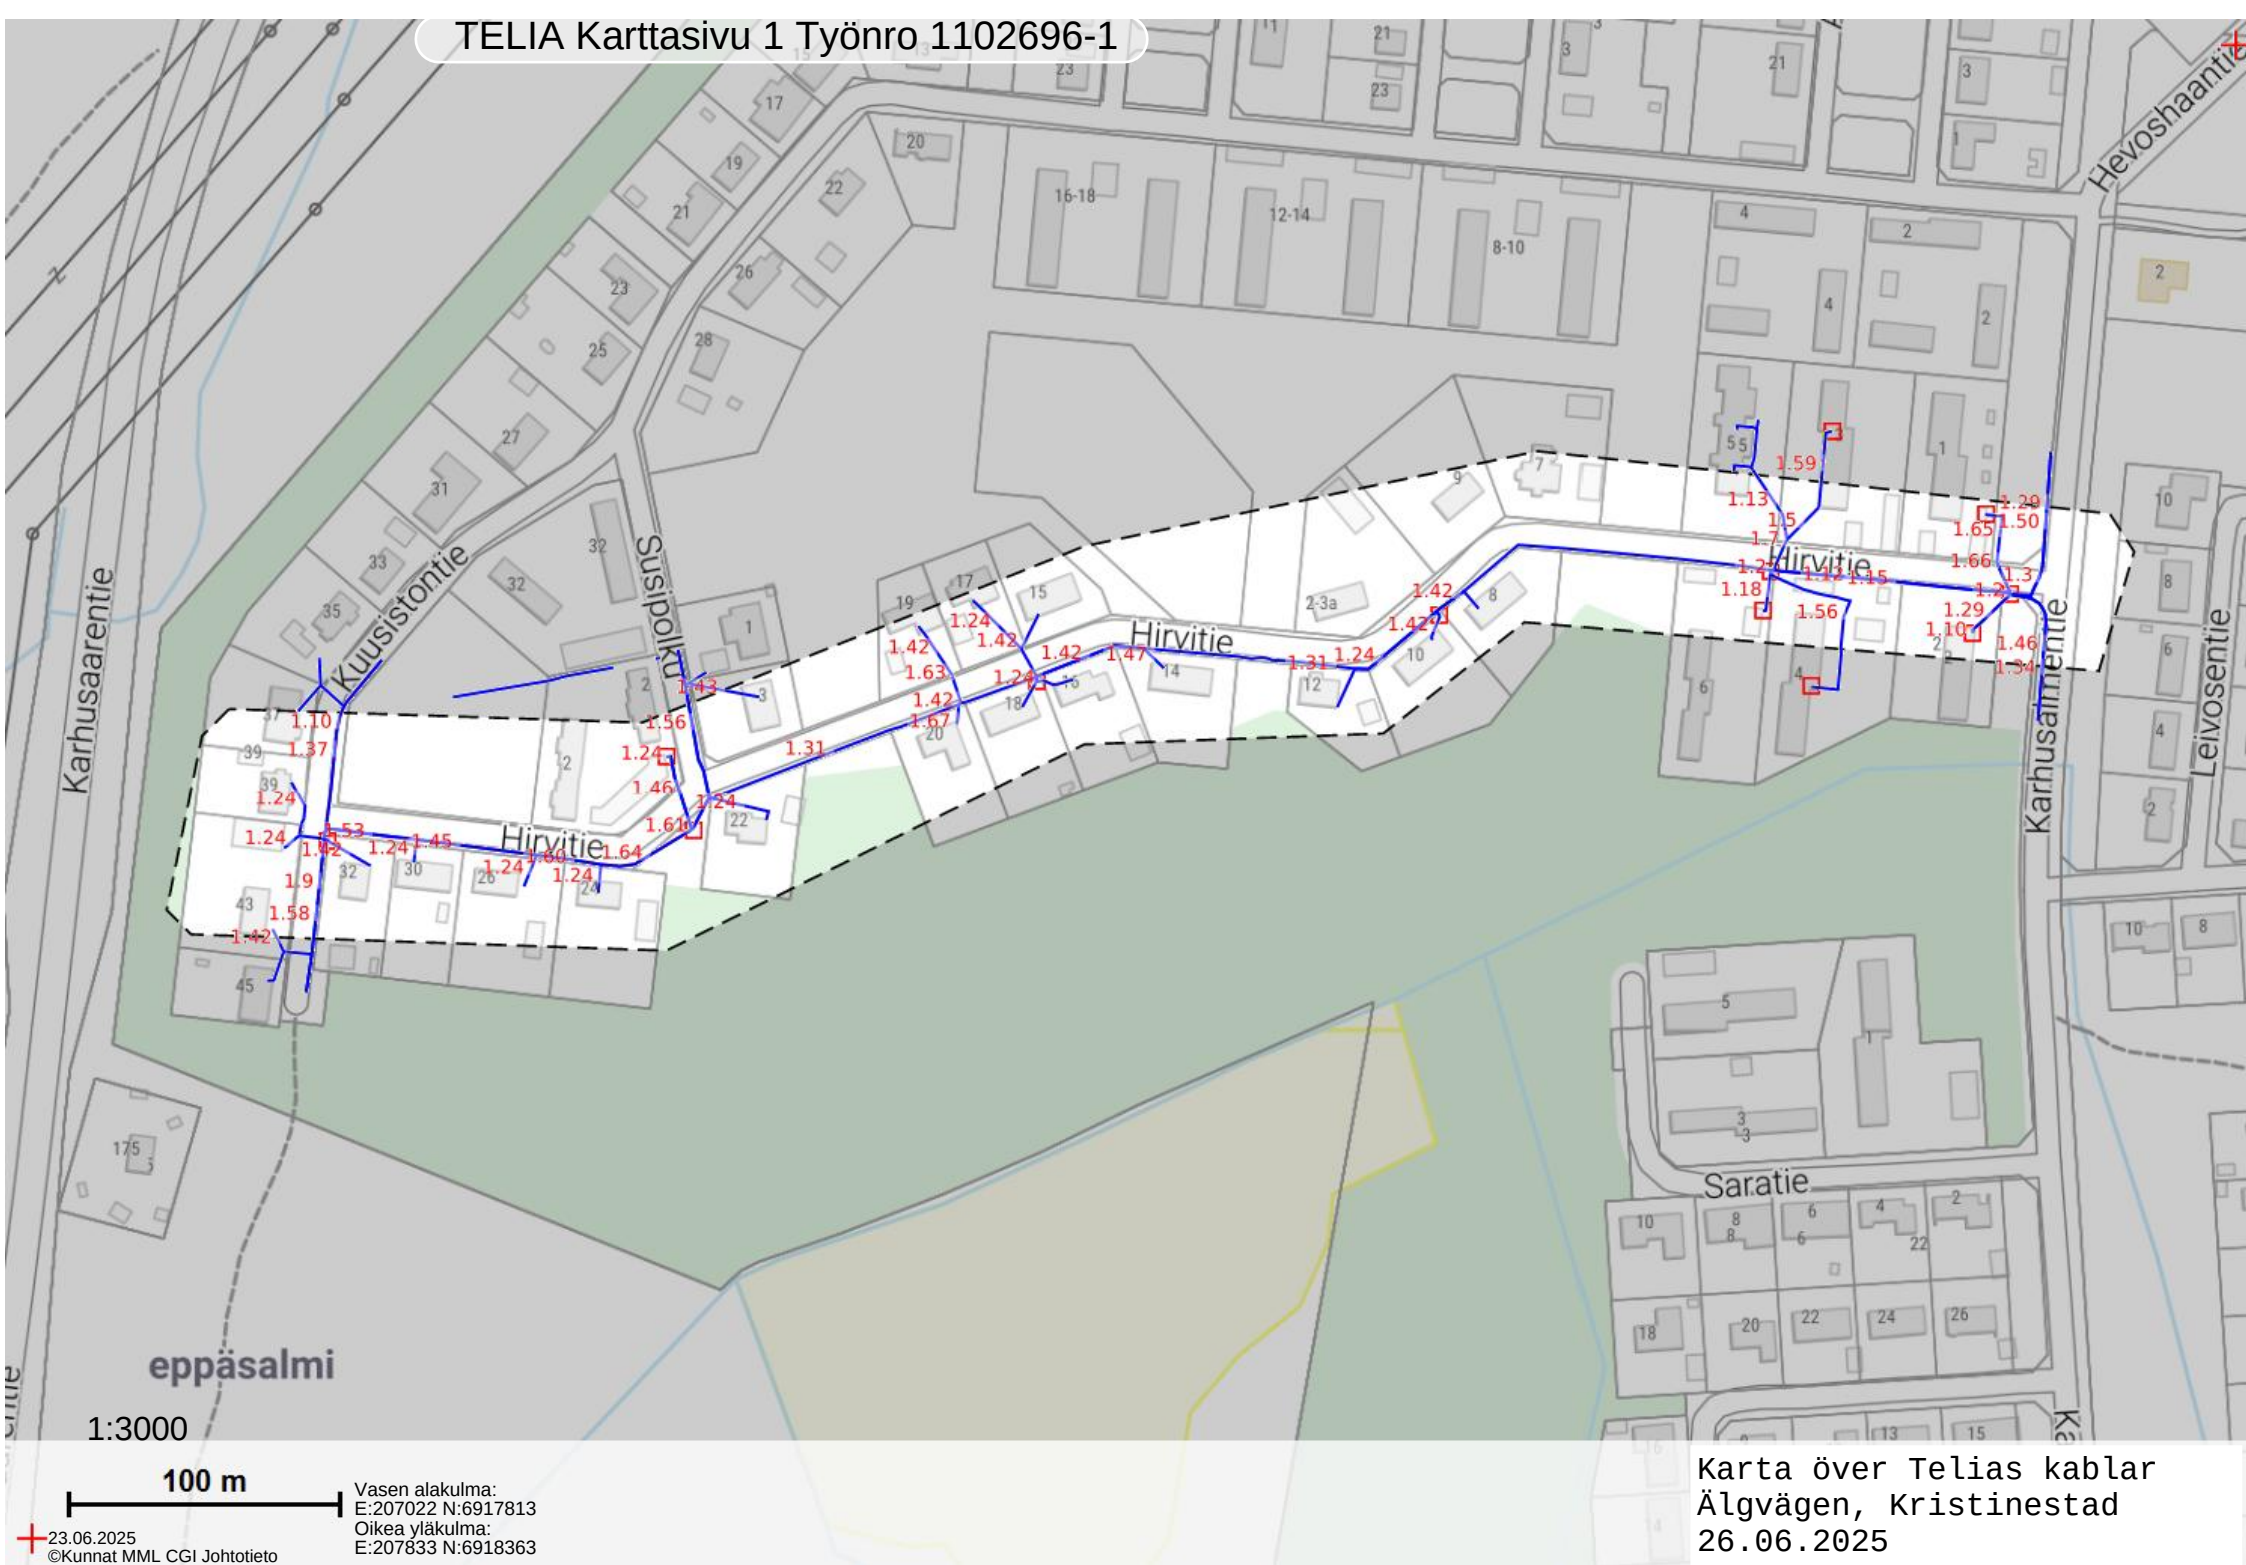

eppäsalmi

1:3000

100 m

Vasen alakulma:
E:207022 N:6917813
Oikea yläkulma:
E:207833 N:6918363

Karta över Telias kablar
Älgvägen, Kristinestad
26.06.2025