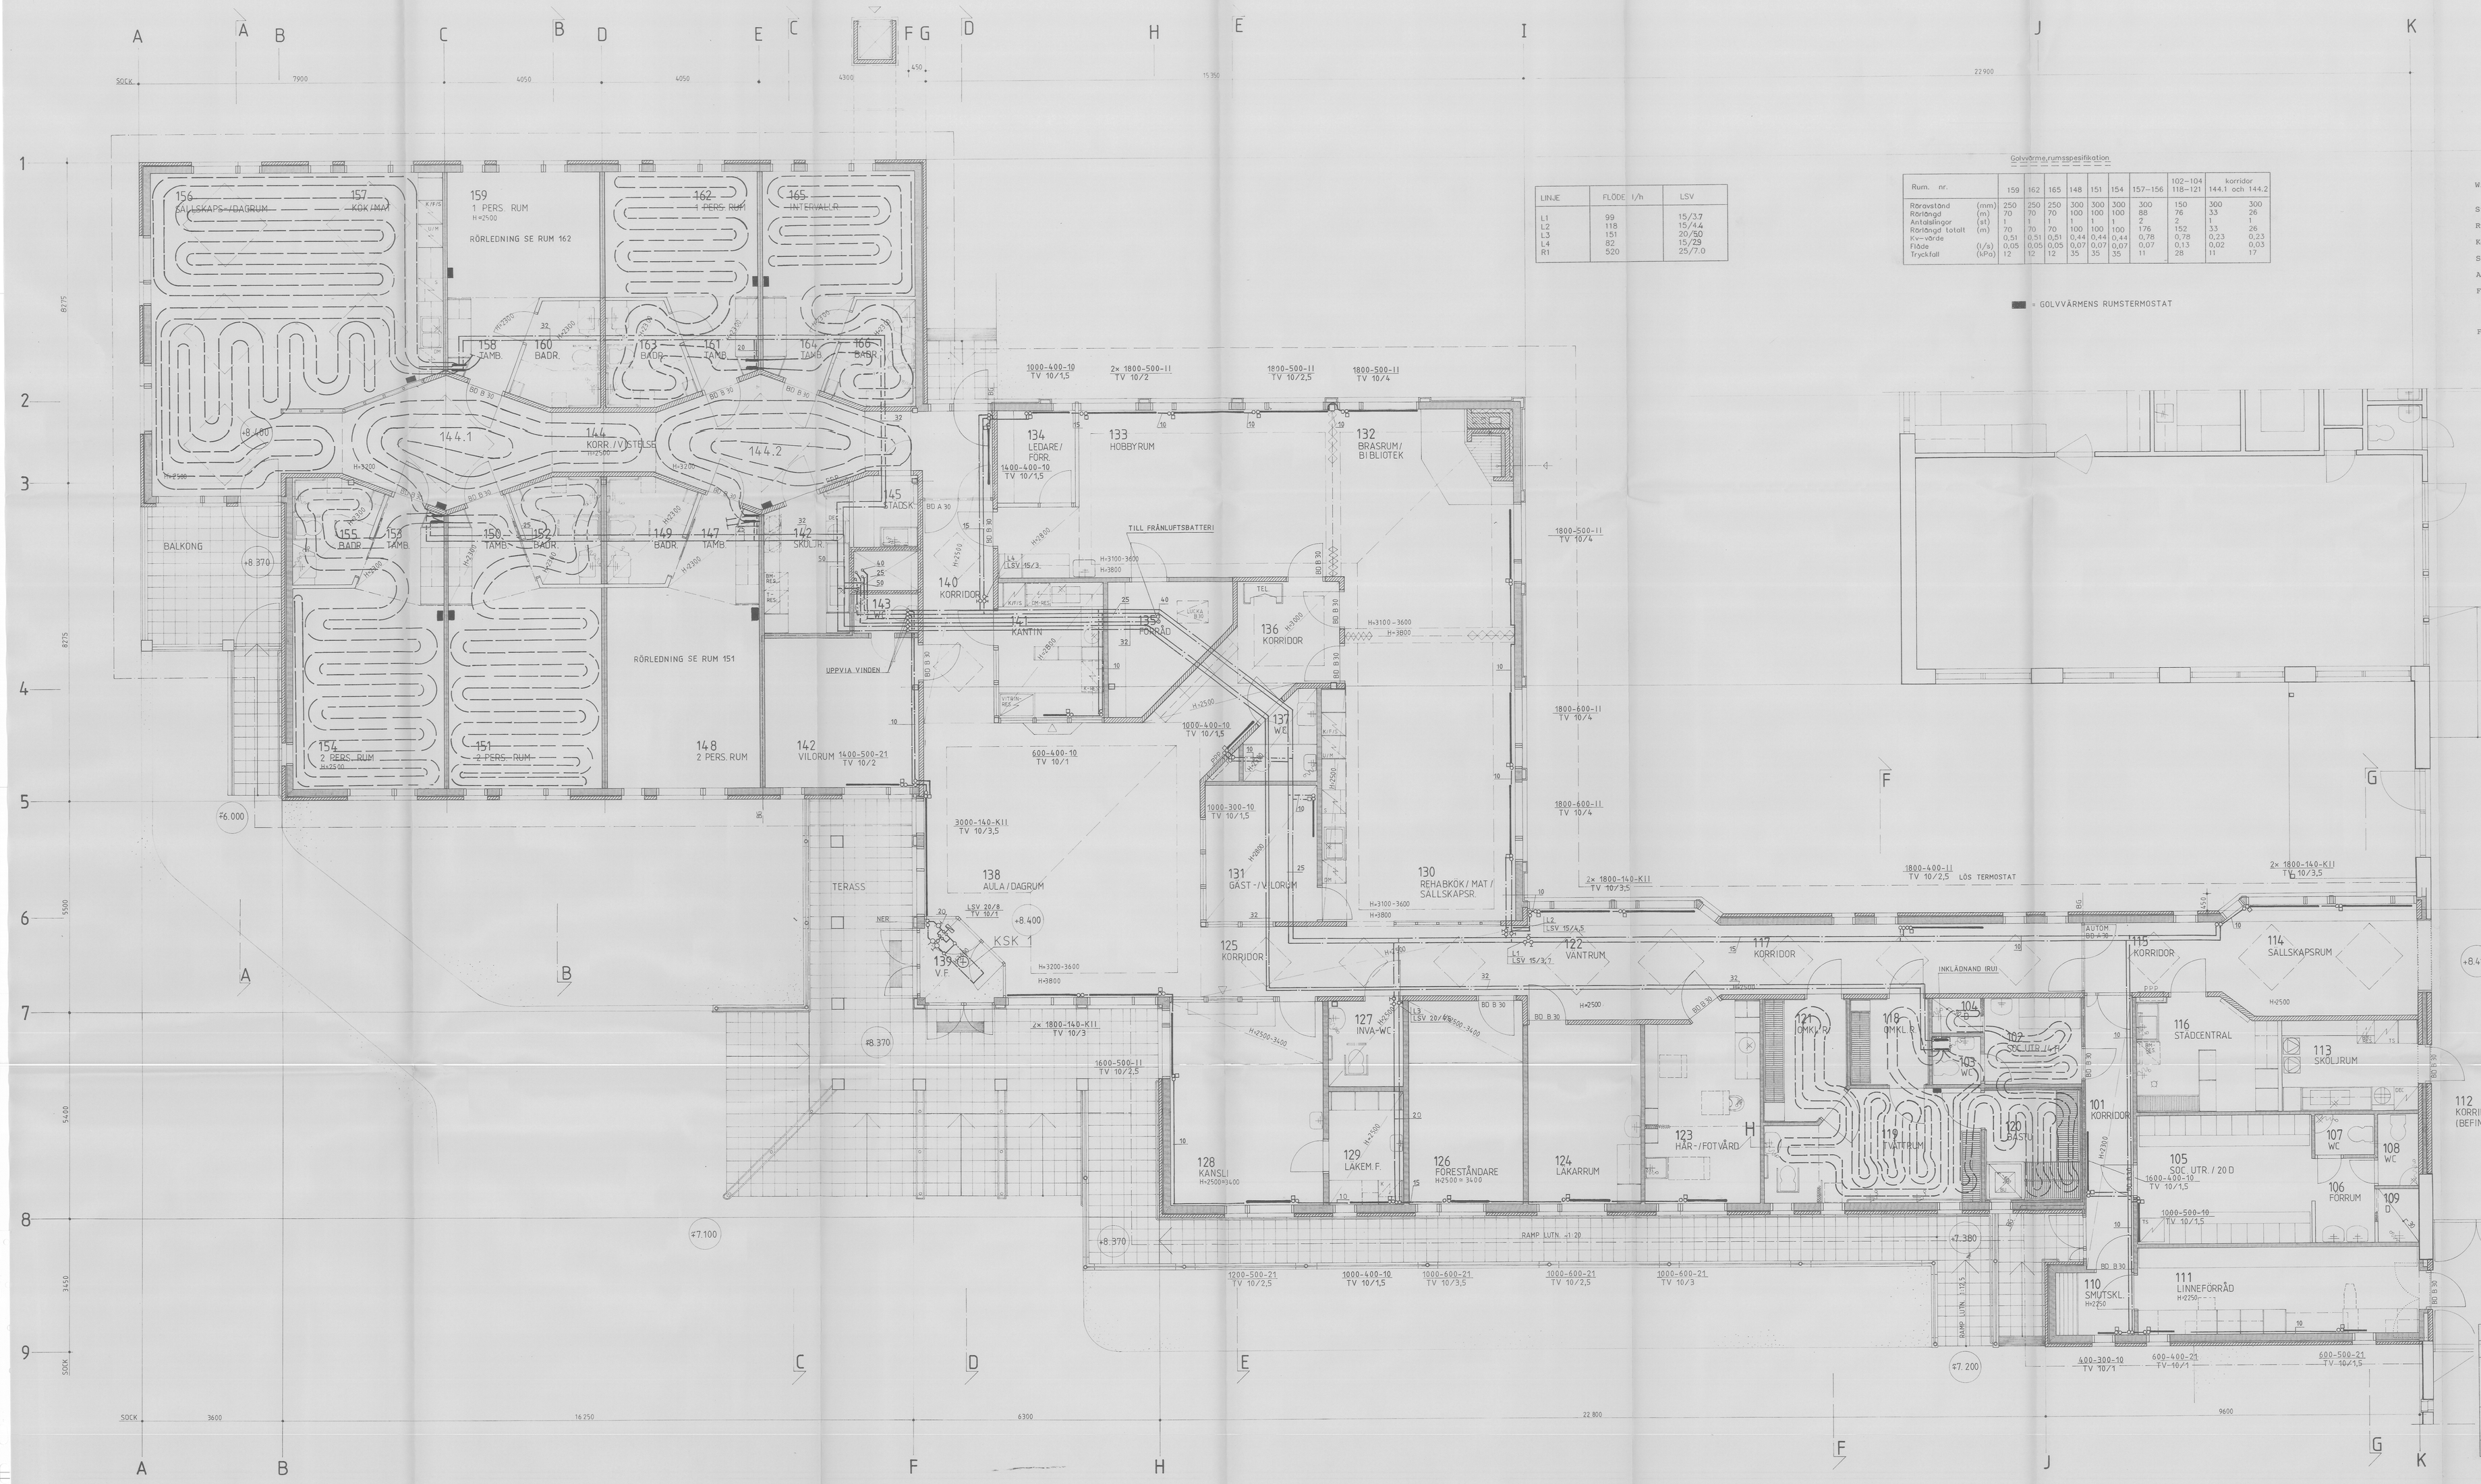

LINJE	FLÖDE l/h	LSV
L1	99	15/37
L2	118	15/44
L3	151	20/50
L4	82	15/29
R1	520	25/70

Golvvärmerumsspecification

Rum. nr.		159	162	165	148	151	154	157–156	102–104 118–121	korridor 144.1 och 144.2	
Röravstånd	(mm)	250	250	250	300	300	300	300	150	300	300
Rörlängd	(m)	70	70	70	100	100	100	88	76	33	26
Anslutningar	(st)	1	1	1	1	1		2	2	1	1
Rörlängd totalt	(m)	70	70	70	100	100	100	176	152	33	26
Kv-värde		0,51	0,51	0,51	0,44	0,44	0,44	0,78	0,78	0,23	0,23
Flöde	(l/s)	0,05	0,05	0,05	0,07	0,07	0,07	0,07	0,13	0,02	0,03
Tryckfall	(kPa)	12	12	12	35	35	35	11	28	11	17

■ = GOLVVÄRMENS RUMSTERMOSTAT

Reglerdon för golvvärme

Wirsbo VVS-System	VVS-nr
Styrdon	181037-105
Rumstermostat	181037-002
Kopplingssplint	181037-400
Skyddstransformator	181037-300
Avstängningsventil	181036-032
Fördelningsrörens hatt +propp +hatt +fördelningsrörens hållare	181036-115
Fördelningsrör -modell 2 RVG	181035-020
-modell 3 RVG	181035-030

Modell enlig antall rör som ansluts.

PLANRITNING 1:50

MARKPLAN +8.400

K-ritn/Kyltr	Kortbet/Tila 605	Textit/Piirro 1 OCH 2	Vrannmaisten arkistoimiemerkintöjä varten
Rakennuspaikan nimi	NYBYGGNAD		Piirustuksen nimi VÄRMELEDNING
Rakennuksen/osan nimi ja osoite	KRISTINAHEMMET SALAVÄGEN 64100 KRISTINESTAD		Piirustuksen sisältö 1.VÅN
			Mittakaava 1:50
KUPARI & UUSITALO VAASA OY KAUPPAPUISTIKKO 15 65100 VAASA PUH. 961-172555	Suunn. TV / PVL PM / Tark. / Hyväks. PM	LVI 320044	Pir-n:o 1.01
Pvm 1991-02-15	Allekirjoitus		
Tunn. Luluum. Muutos			Nimim. Päiväys

K-ritn/Kyltr	Kortbet/Tila 605	Textit/Piirro 1 OCH 2	Vrannmaisten arkistoimiemerkintöjä varten
Rakennuspaikan nimi	NYBYGGNAD		Piirustuksen nimi ARBETSRITNING
Rakennuksen/osan nimi ja osoite	KRISTINAHEMMET SALAVÄGEN 64100 KRISTINESTAD		Piirustuksen sisältö MARKPLAN +8.400
			Mittakaava 1:50
Piirtänyt PP	Päiväys VAASA		Suunnittelusta, työn n:o ja piirustuksen n:o ARK 01.02
Hyväksynyt			Muutos

Oy Rakennussuunnittelu Koappagatan 12 A 65100 VAASA

AK-Plan tfn (968) 123-434, fax (968) 265-434

Byggnadsplanering Ab Nordalsgatan 12 A 65100 VASA