


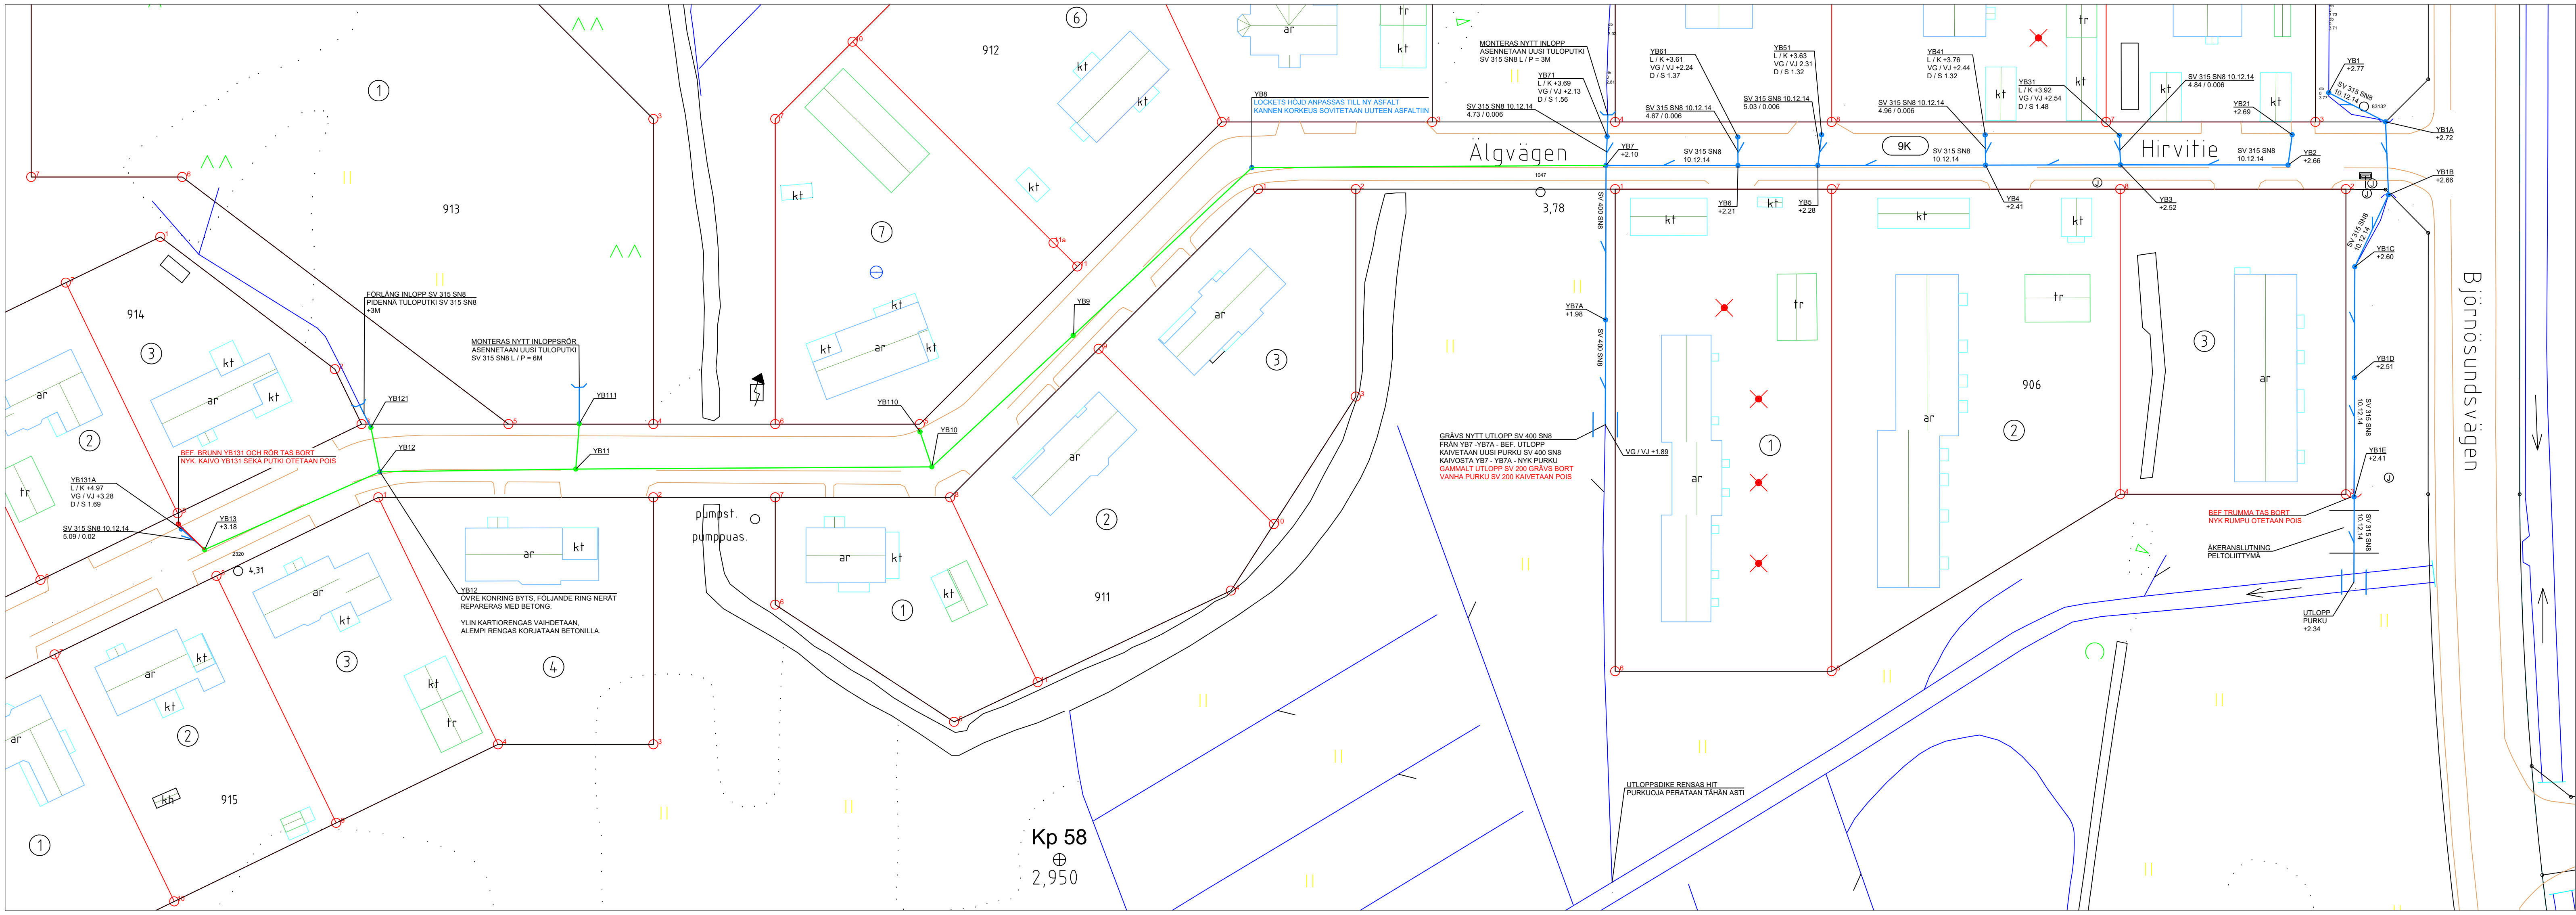

TECKENFÖRKLARING / KARTTASELITE

- BEF. YTVATTENLEDNING / NYK. SADEVESIVIEMÄRI
- PLAN. YTVATTENLEDNING / SUUN. SADEVESIVIEMÄRI
- YTVATTENLEDNING TAS BORT / SADEVESIVIEMÄRI POISTETAAN
- BEF. YTVATTENBRUNN MED GALLERLOCK / NYK. SADEVESIKAIVO RITILÄKANNELLA
- PLAN. YTVATTENBRUNN MED GALLERLOCK / SUUN. SADEVESIKAIVO RITILÄKANNELLA
- YTVATTENBRUNN TAS BORT / SADEVESIKAIVO POISTETAAN

KOORDINATSYSTEM GK21
KOORDINAATTIJÄRJESTELMÄ GK21
HÖJDYSYSTEM N2000
KORKEUSJÄRJESTELMÄ N2000

KRISTINESTAD - KRISTIINANKAUPUNKI	RITN. NR PIIR. NRO	1
ÄLGVÄGEN - HIRVITIE	ARBETSNUMMER TYÖNUMERO	557
YTVATTENLEDNING - SADEVESIVIEMÄRI		
PLANKARTA SUUNITELMAKARTTA	MK - SKALA	1:500
VASA 28.05.2025 VATTENPLANERING AB F.B		